

a) Numărul autorizației de construire/desființare și data emiterii: AC nr.28 / 11.09.2023

b) Titlul /descrierea proiectului: Construire străzi în localitatea Aluniș, comuna Frumușeni, județul Arad

c) POT / CUT: -- /--

d) Retragerile construcțiilor de la limitele de proprietate:

Lungime totală – 645,20 m

Lățime parte carosabilă – 5,00 m

Benzi de circulație – 2

Categorie construcție / importanță – III / C

Viteza de proiectare - 25km/h

Accelerația terenului pentru proiectare 0,15 g

e) Suprafața construită:

Suprafața platformă drum : 3322 mp

Suprafața totală SRN: 3322 mp

Panta transversală carosabil: 3% (pantă unică)

f) Regimul de înălțime: -


g) A fost solicitat/obținut avizul autorității competente în domeniul protejării patrimoniului cultural:
Nu e cazul.

h) A fost solicitat /obținut avizul autorității competente în domeniul protejării mediului:
Clasarea notificării . Proiectul Propus nu se procedurilor de evaluare a impactului asupra mediului
și de evalaure adecvată.

i) Planul de situație: anexat

j) Planurile tuturor fațadelor: -

 Harta țării	Scara: 1:5000	BENEFICIAR: COMUNA FRUMUSENI		NUMAR PROIECT: 24/2023	PROIECTANT GENERAL: IFC PRO ROAD CONSTRUCT S.C. IFC PRO ROAD CONSTRUCT S.R.L. Str. Aldea Rasarit, nr. 1, Viadimirscu, Jud. Arad, Telefon: 0726778144 ifcproadconstruct@gmail.com CUI41136710, J28971/2019	DENUMIREA PROIECTULUI: CONSTRUIRE STRAZI IN LOCALITATEA ALUNIS, COMUNA FRUMUSENI, JUDETELUL ARAD	DIAC. + PT. + C.S. Data: 07.2023	<table border="1"> <tr> <td>Proiectat</td> <td>Desenat</td> </tr> <tr> <td>Ing. F. NEGRU</td> <td>Ing. I. PRAGUESCU</td> </tr> <tr> <td>Verificat</td> <td>Sel. Proiect</td> </tr> <tr> <td>Ing. F. NEGRU</td> <td>Ing. F. NEGRU</td> </tr> </table>	Proiectat	Desenat	Ing. F. NEGRU	Ing. I. PRAGUESCU	Verificat	Sel. Proiect	Ing. F. NEGRU	Ing. F. NEGRU	13.10.2019 IFC PRO ROAD CONSTRUCT S.R.L. CONSTRUCT 4440, ROMANIA	VERIFICAT APROBAT 4440, ROMANIA	Obie	OBIECT DRUMURI PLAN DE INCADRARE IN ZONA	Codificarea planșei PROIECT 1/22 4440, ROMANIA 44/2023 001 PZ 0101
	Proiectat	Desenat																			
Ing. F. NEGRU	Ing. I. PRAGUESCU																				
Verificat	Sel. Proiect																				
Ing. F. NEGRU	Ing. F. NEGRU																				

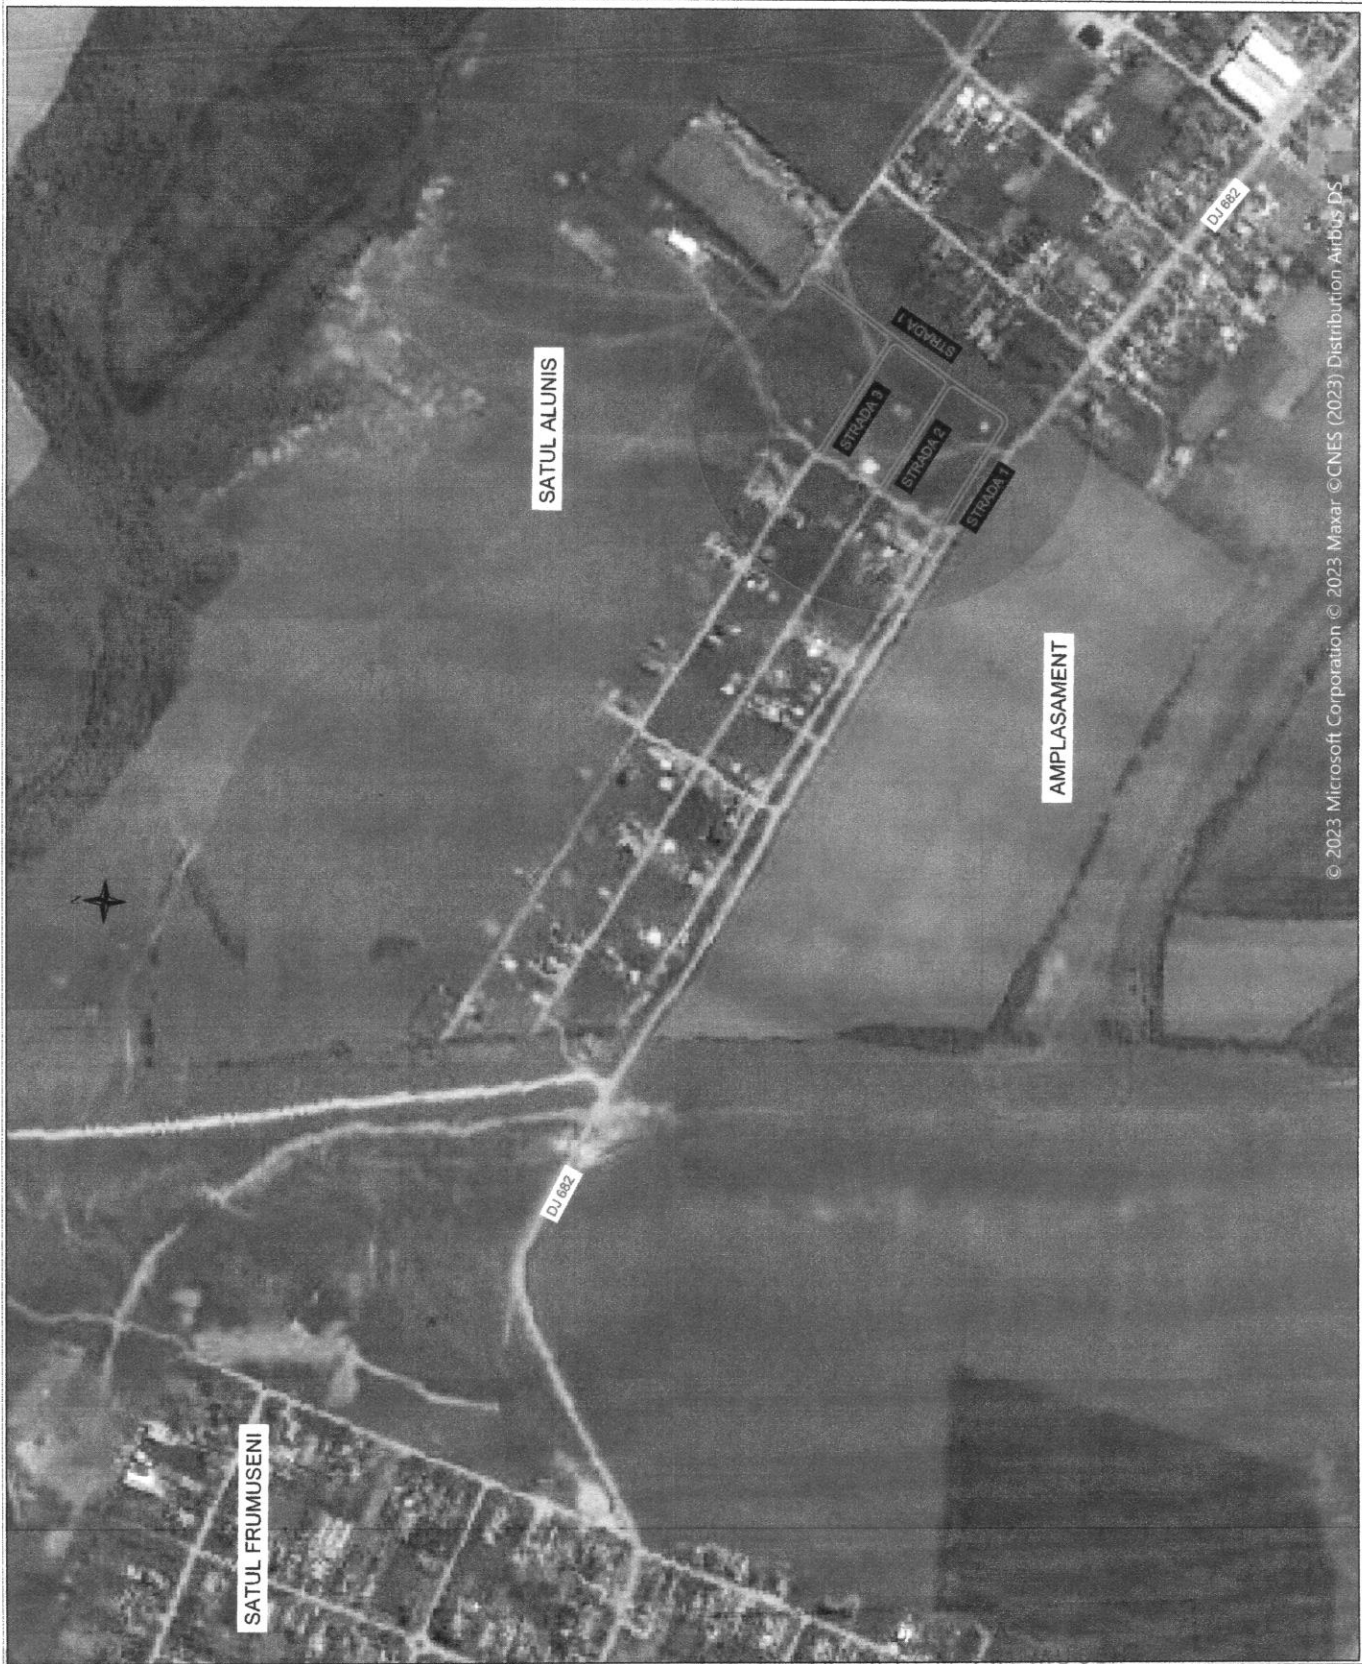

ANEXA LA CERTIFICATUL DE URBANISM

Nr. 41 din 27.07.2023

