



- a) Numărul autorizației de construire/desființare și data emiterii: AC nr.34 / 06.11.2023
- b) Titlul /descrierea proiectului: Construire locuință Sp+P și împrejmuire front stradal
- c) POT / CUT: 25,00 % / 0,348
- d) Retragerile construcțiilor de la limitele de proprietate:
4.00 m față de frontul stradal;
08,00 m față de limita de proprietate din dreapta;
3,20 m față de limita de proprietate din stânga;
16,30 m față de limita de proprietate din spate.
- e) Suprafața construită:
Suprafața construită pe fiecare nivel: 49 mp (Sp) și 125 mp (parter)
Suprafața construită desfășurată: 174,00 mp
- f) Regimul de înălțime: Parter + Sp
Numărul de niveluri subterane și supraterane: 1 Sp
Înălțimea construcției la cornișă: 3,90 m
Înălțimea maximă a construcției: 6,30 m
- g) A fost solicitat/obținut avizul autorității competente în domeniul protejării patrimoniului cultural:
Nu e cazul.
- h) A fost solicitat /obținut avizul autorității competente în domeniul protejării mediului:
Nu e cazul.
- i) Planul de situație: anexat
- j) Planurile tuturor fațadelor: anexate

FATADA PRINCIPALA Sc. 1:50

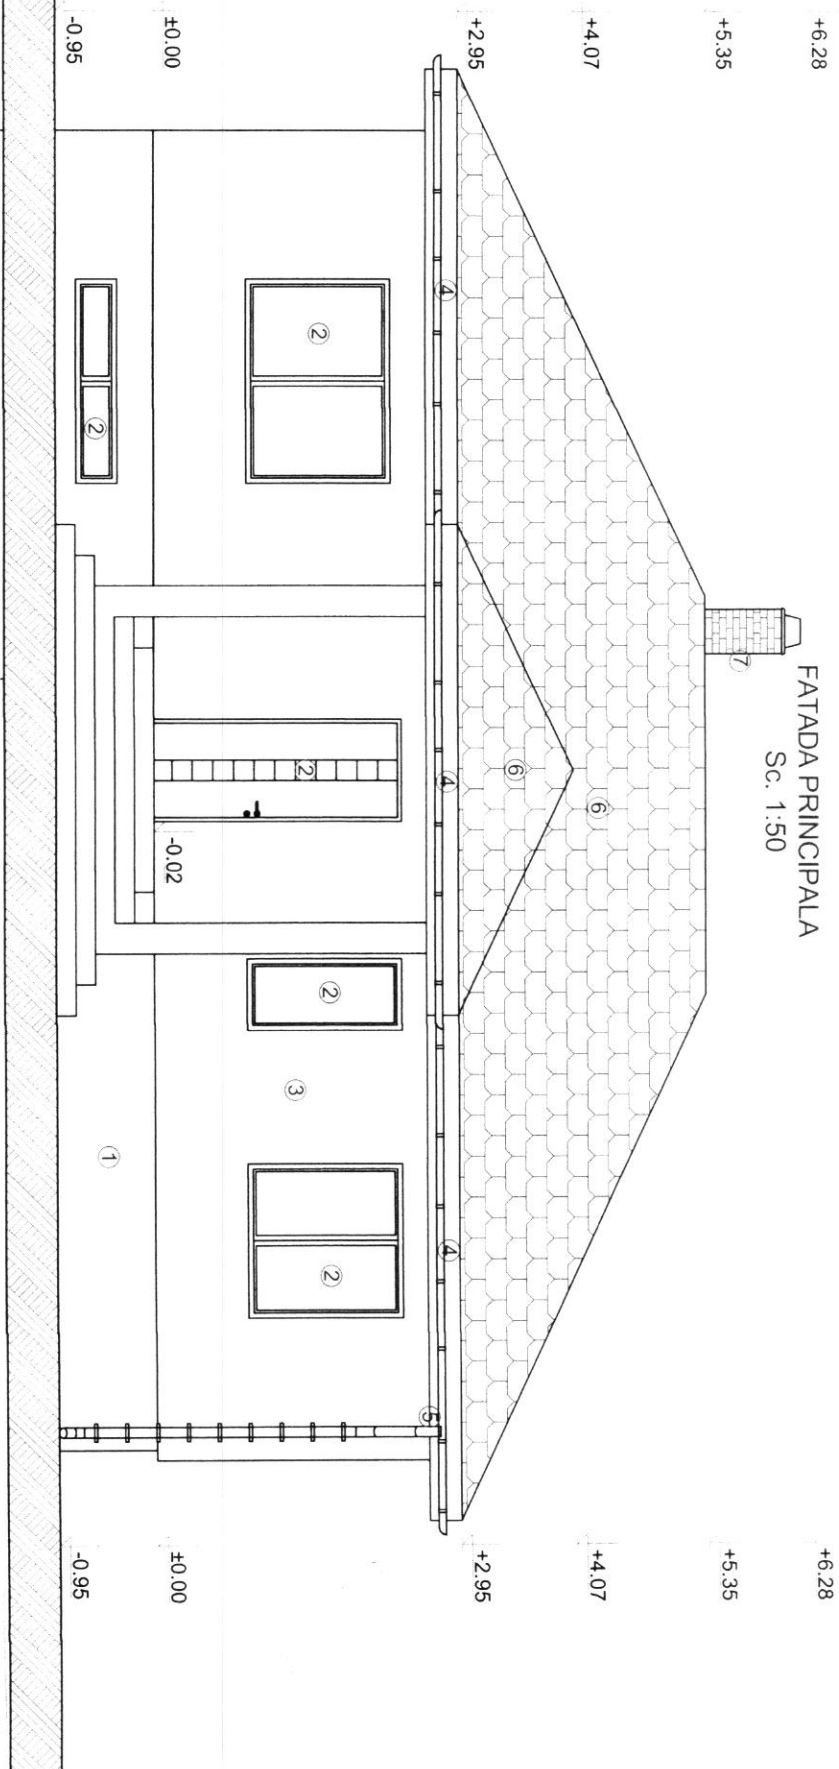

Verificator/Expert	Nume	Semnatura	Cerinta	Referinta/Expertiza nr./Data	Pr. nr.
Proiectant specialitate ARHITECTURA	"AMZULESCU ANDREI Biru individual de Arhitectura"				663 / 2023
Elaborat	Nume		Scara: 1:50	Adresa: Jud. Arad, com. Frumuseeni, sat. Alunis, nr. 21.	Faza: D.T.A.C. + P.Th.
Sef proiect	arh. Amzulescu A			Adresa: Jud. Arad, com. Frumuseeni, sat. Alunis, nr. 466, CF. 1638.	
Proiectat	arh. Amzulescu A			Titlu planșă:	
Desenat	arh. Amzulescu A			FATADA PRINCIPALA	A 06
			Data: 2023		


FATADA LATERAL DREAPTA
Sc. 1:50

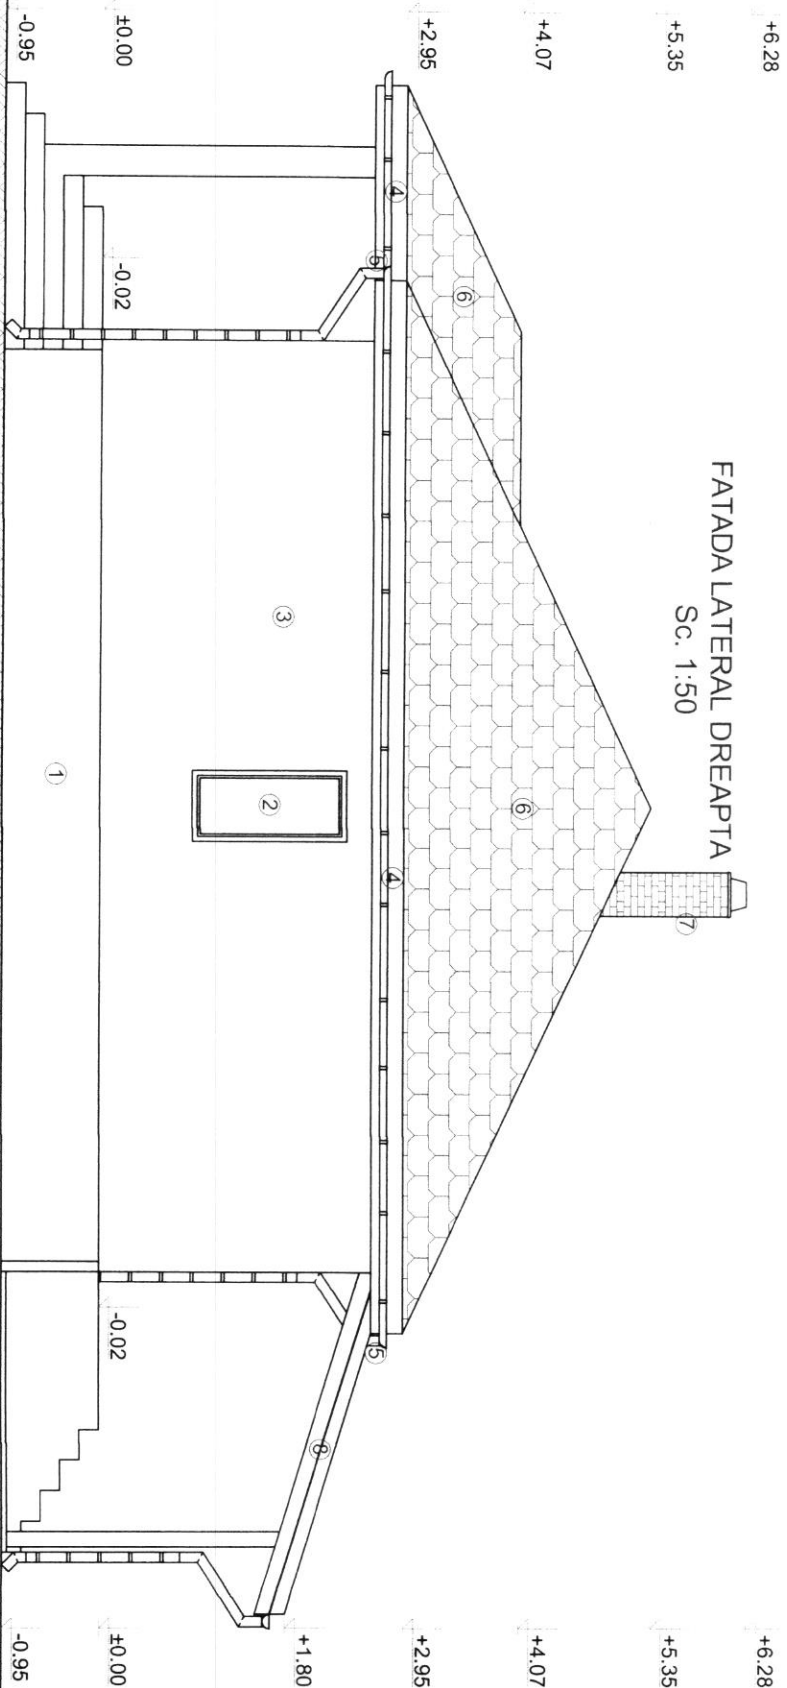

- 1 -SOCIU TENCUIALA HIDROFUGA
- 2 -TAMPLARIE PVC CU RAMA BATANTACU BRAT OPRITOR SI GEAM TERMOPAN CU STICLA OPACA
- 3 -TENCUIALA DECORATIVA
- 4 -PLASA VENTILATIE STREASINA
- 5 -JGHEABURI SI BURLANE DIN METAL
- 6 -TIGLA CERAMICA
- 7 -COS DE FUM
- 8 -PAZIE LEMN

Birou individual de arhitectura
Amzulescu Andrei
C.I.F. 29422038

Verificator/Expert	Nume	Semnatura	Cerinta	Referat/Expertiza nr./Data
Proiectant specialitate ARHITECTURA	"AMZULESCU ANDREI Birou Individual de Arhitectura" Adresa: str. G. Cosbuc, nr. 51, Arad, C.I.F. 29422038 tel. 0740 275 175			
Elaborat	Nume	ura	Scara:	Titlu proiect:
Self proiect	arh. Amzulescu A		1:50	CONSTRUIRE LOCUINTA Sp+P
Proiectat	arh. Amzulescu A			Faza: D.T.A.C. + P.Th.
Desenat	arh. Amzulescu A		Data: 2023	Titlu planșă: FATADA LATERAL DREAPTA A 07

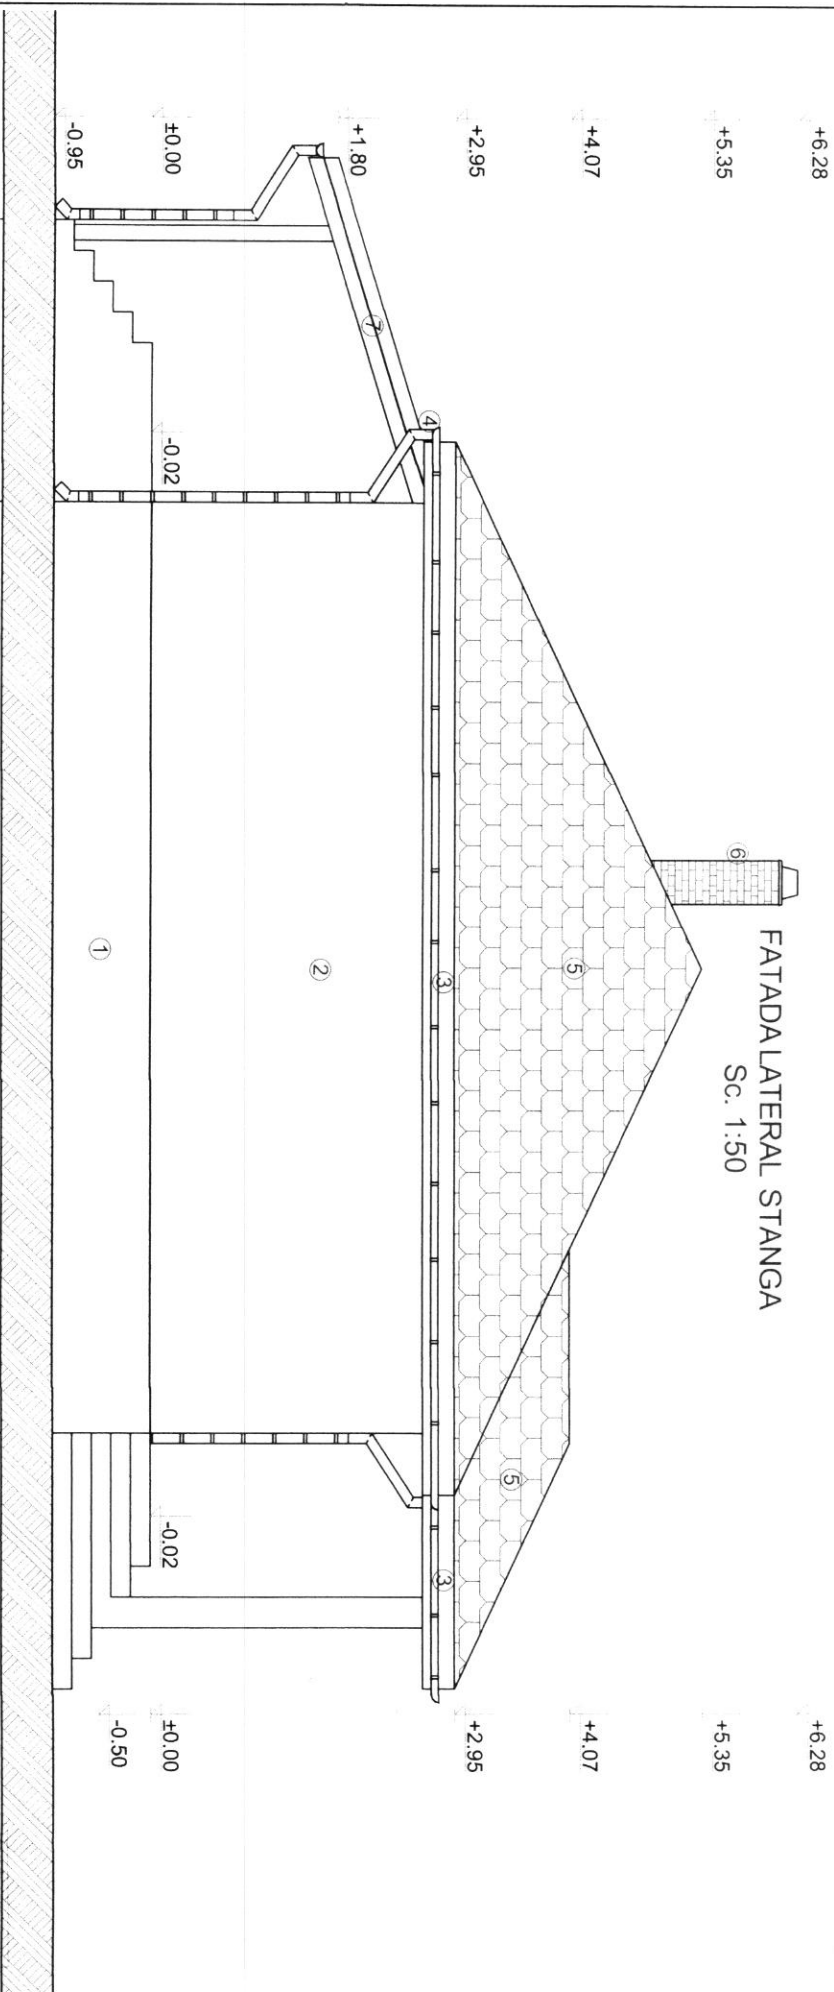

Birou individual de arhitectura
Amzulescu Andrei
C.I.F. 29422038

Verificator/Expert		Referativ/Expertiza nr./Data	
Nume	Semnatura	Cernita	
Proiectant specialitate ARHITECTURA		Beneficiar:	Pr. nr.
Birou individual de Arhitectura "AMZULESCU ANDREI"		PETRUT AUREL RAZVAN	663 /
Adresa: str. G. Cosbuc, nr. 51, Arad C.I.F. 29422038			2023
Tel. 0740 275 775			
Elaborat	Nume	Scara:	Faza:
		1:50	D.T.A.C.
Self proiect	arh. Amzulescu A.		+ P.Th.
Proiectat	arh. Amzulescu A.		
Desenat	arh. Amzulescu A.	Data:	
		2023	FATADALATERAL STANGA
			A 08

+6.28

+5.35



- COS DE FUM

AMZULESCU Andrei
C.I.F. 29422038

Verificator/Expert	Nume	Semnatura	Cerinta	Referat/Expertiza nr./Data	P. nr.
Proiectant specialitate ARHITECTURA	"AMZULESCU ANDREI" Birou Individual de Arhitectura" Adresa: str. G. Cosbuc, nr. 51, Arad, C.I.F. 29422038 tel. 0740 215 1175			Beneficiar: PETRUT AUREL RAZVAN Adresa: jud. Arad, com. Fumanești, sat. Aunus, nr. 31.	P. nr. 663 / 2023
Elaborat	Nume	Titlu	Scara:	Titlu proiect: CONSTRUIRE LOCUINTA Sp+P	Faza: D.T.A.C. + P.Th.
Self proiect	art. Amzulescu A		1:50	Adresa: jud. Arad, com. Fumanești, sat. Aunus, nr. 466, CF 1638.	
Proiectat	art. Amzulescu A			Titlu planșă:	
Desenat	art. Amzulescu A		Data: 2023	FATADA SECUNDARA	A 09