



- a) Numărul autorizației de construire/desființare și data emiterii: AC nr.07/ 20.03.2024
- b) Titlul /descrierea proiectului: Construire casă de locuit parter și împrejmuire la frontul stradal
- c) POT / CUT: 34,36% / 0,35
- d) Retragerile construcțiilor de la limitele de proprietate:
5.00 m față de frontul stradal;
2,2 m față de limita de proprietate din S-V;
2,05 m față de limita de proprietate din S-E;
10,04 m față de limita de proprietate din spate.
- e) Suprafața construită:
Suprafața construită pe fiecare nivel: 172 mp (parter)
Suprafața construită desfășurată: 172 mp
- f) Regimul de înălțime: Parter
Numărul de niveluri subterane și supraterane: --
Înălțimea construcției la cornișă: 3,10 m
Înălțimea maximă a construcției: 4,10 m
- g) A fost solicitat/obținut avizul autorității competente în domeniul protejării patrimoniului cultural:
Nu e cazul.
- h) A fost solicitat /obținut avizul autorității competente în domeniul protejării mediului:
Nu e cazul.
- i) Planul de situație: anexat
- j) Planurile tuturor fațadelor: anexate

PRIMĂRIE OTTEL ALBȘTI
VIZAT SPRE DE ÎNDRUMARE
Anexa la actul nr. 10 de înființare
Nr. _____ din _____ 200__
Arhitect ref

Parcela (cad.303381)			
Nr. Pct.	Coordonate pct de contur		Lungimi laturi D(i,i+1)
	X [m]	Y [m]	
17	516968.083	228097.583	29.416
41	516992.923	228113.339	17.061
45	516983.793	228127.751	29.423
11	516958.946	228111.992	17.062
S(cad.303381)=501.93mp P=92.961m			

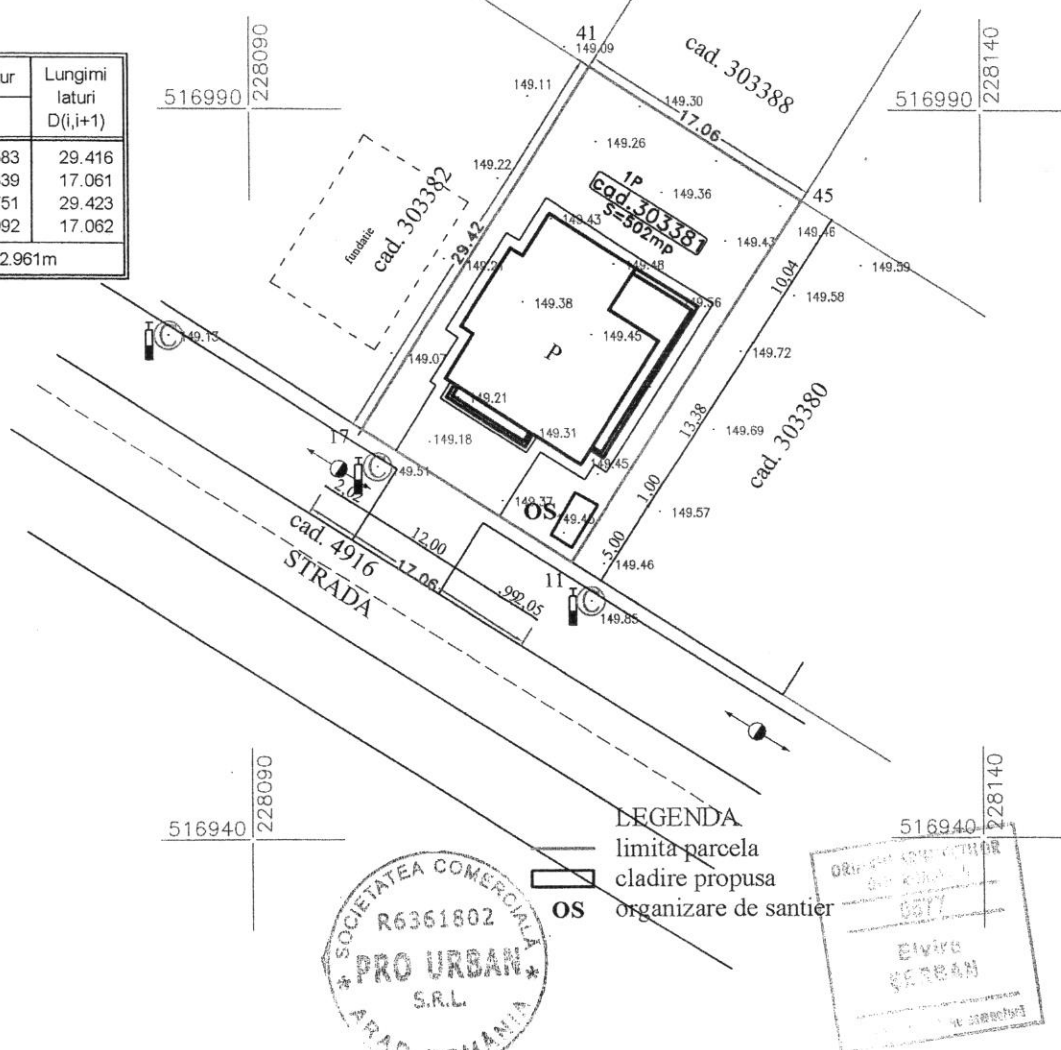

Verificator/ Expert		Semnatura	A1; A2	
 PRO URBAN S.R.L. arhitectura, urbanism, design B-dul Revolutiei nr. 71, JO2/1360/1994	Beneficiar : DANCIU FLAVIA			Nr pr 6A 2022
	Numele	Semnatura	Scara	CONSTRUIRE CASA P+M si IMPREJMUIRE LA FRONT STRADAL Com. Frumuseni, sat Alunis , nr.cad, 303381
Sef proiect	arh. Serban Elvira		1:500	Faza D.T.A.C
Relevat	arh. Serban Elvira		Data	Pl. nr
Desenat	arh. Serban Elvira		03.2022	01OS
ORGANIZARE DE SANTIER				

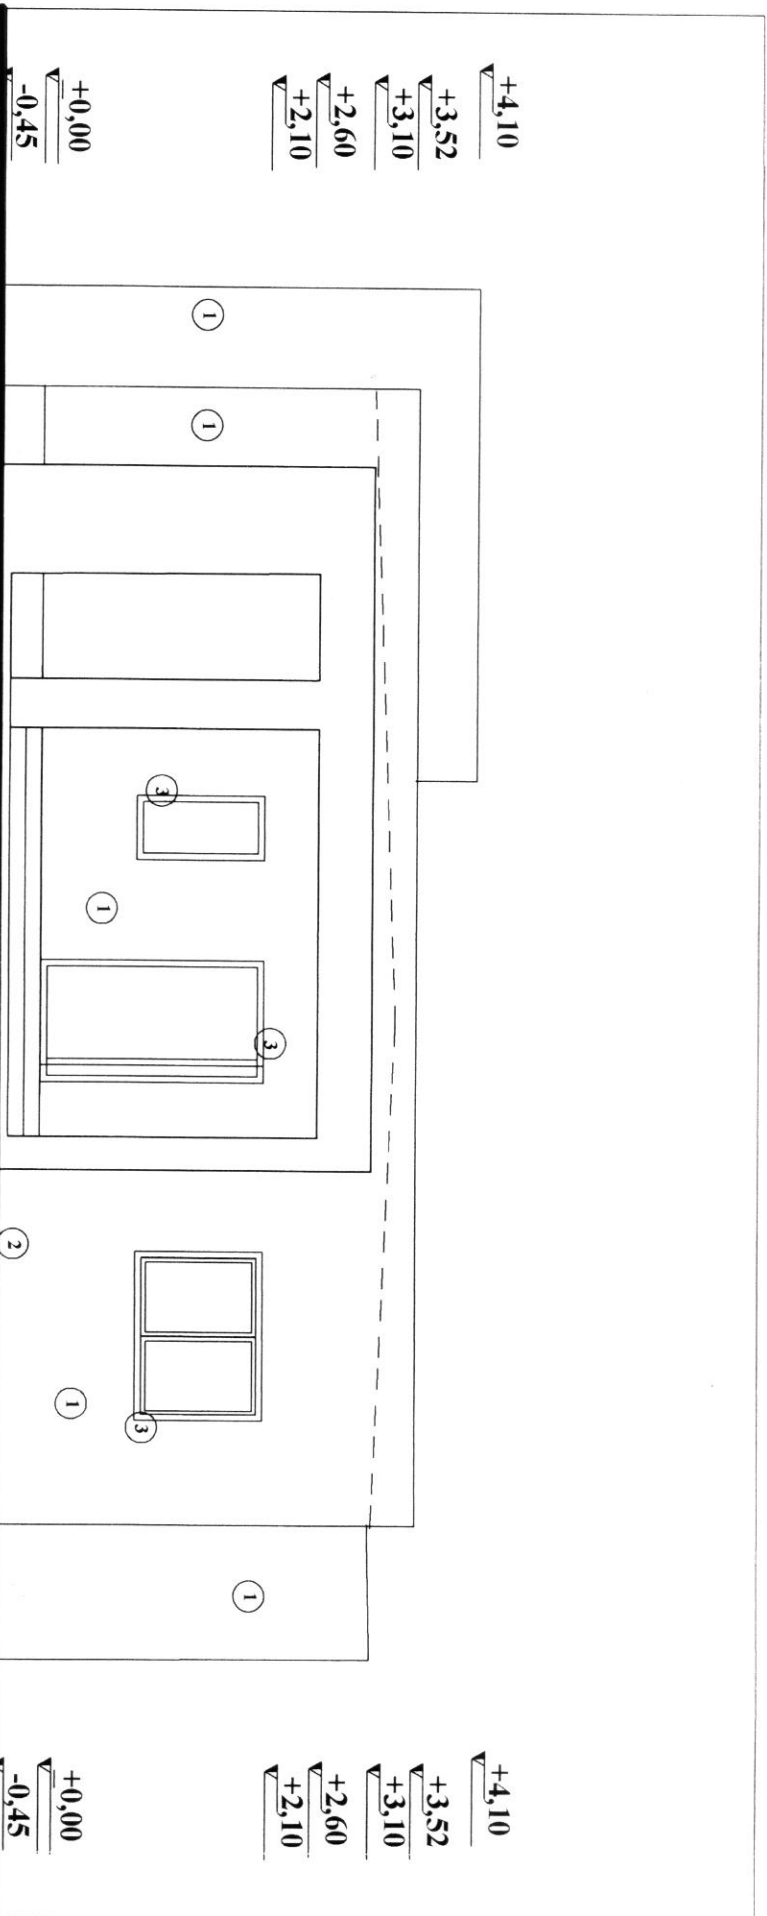

FATADA PRINCIPALA


LEGENDA

- 1 structurata alb
- 2 soclu structurata maro
- 3 tamplarie pvc maro



Verificator/ Expert	Semnatura	Cernita			Nr. pr.
 PRO URBAN S.R.L. arhitectură, urbanism, design din Bucureşti nr. 71, 4024360/1994			Beneficiar: DANCIU FLAVIA		06 A
	Numele	Ser	Scara	CONSTRUIRE CASA DE LOCUIT P. ALIMENTARE	Faza
	arh. Serban Elvira	3, vira	I. 50	Comuna PROIMBEN, sat Anib, nr. cad. 30381	D.T.A.C.
Relativ	arh. Serban Elvira				PL
Desenat	arh. Serban Elvira		Data 03.2022	FATADA PRINCIPALA	05A



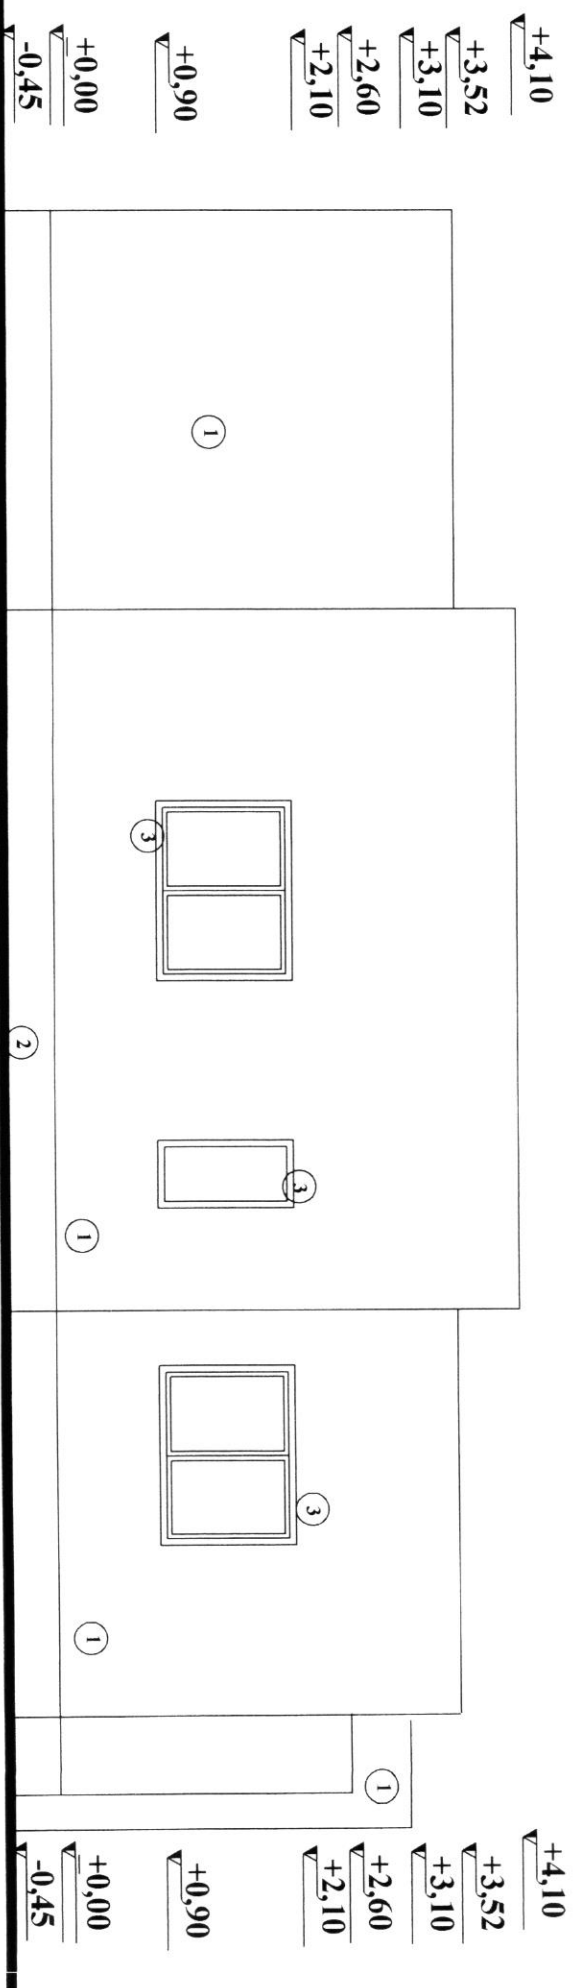


FATADA LATERALA

- LEGENDA
- 1 structurata alb
 - 2 soclu structurata maro
 - 3 tamplarie pvc maro

Verificator/ Expert		Semnatura		Cernita			Nr F 06 2022
 PRO URBAN S.R.L. arhitectura, urbanism, design adresa: Revolutiei nr. 71, JO2/4360/1994		Beneficiar : DANCIU FLAVIA					
Self proiect	Numele	Semnatura	Scara	CONSTRUIRE CASA DE LOCUIT P. 4 IMPREMIERE LA FRONT STRADAL Comuna PRUMENI, sat Alimbe, nr.cad.30381			Faza D.T.A.
Relevat	arh. Serban Elvira		1: 50				PL
Desenat	arh. Serban Elvira		Data 03.2022	FATADA LATERALA			07A



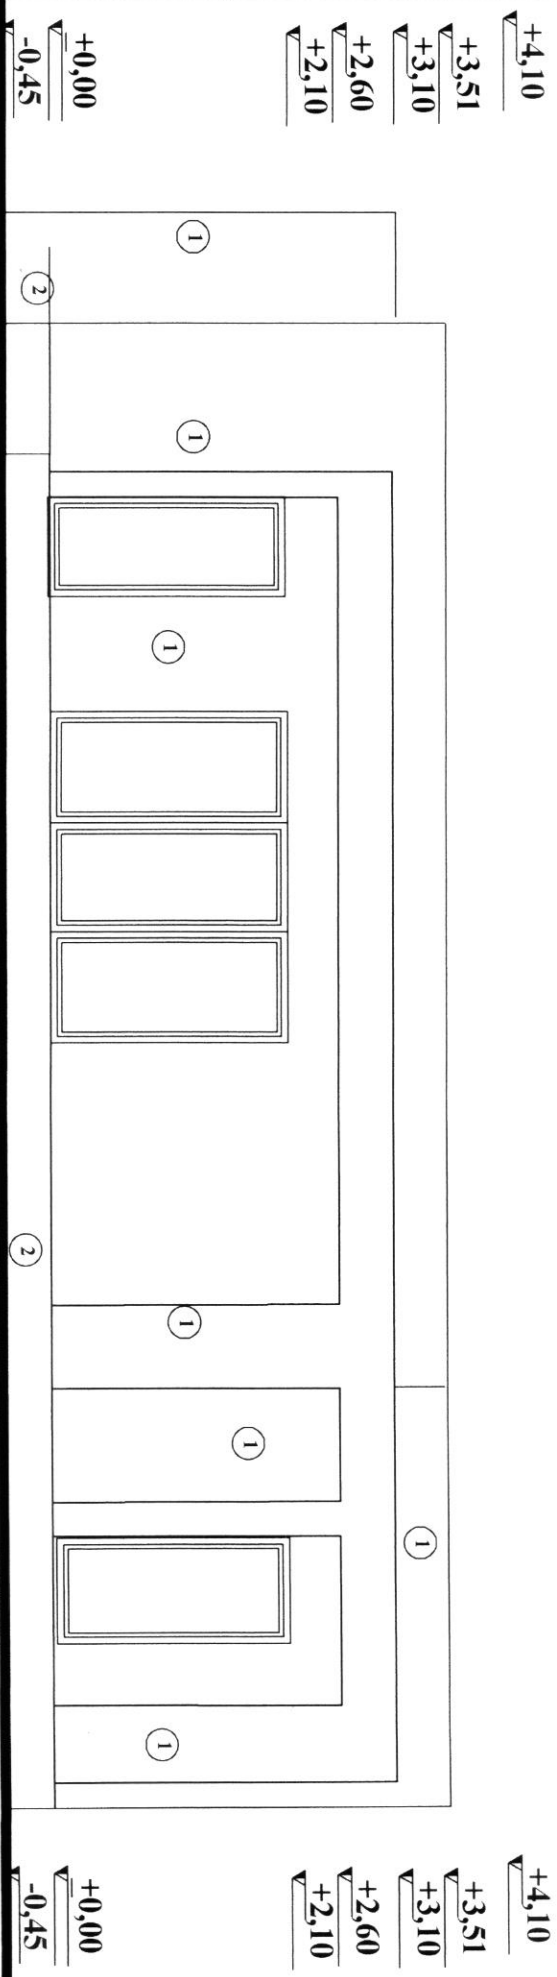


FATADA LATERALA

- LEGENDA**
 1 structura alb
 2 soclu structura maro
 3 tamplarie pvc maro

Verificator/ Expert	Semnatura	Certina	
PRO URBAN S.R.L. arhitectură, urbanism, design adresa: Revoluției nr. 71, 4021360/1994			
Beneficiar:	DANCIU FLAVIA		
Scara	1: 50	CONSTRUIRE CASA DE LOCUIT P. 41 IMPREJURIMILE	
Relevat	ath. Serban Elvira	LA PRONTI STRADUL	
Desenat	ath. Serban Elvira	Comuna ROMONEST, sat Alunul, nr. cad. 404/01	
Data		03.2022	FATADA LATERALA
Pl.		06/A	



+4,10
+3,52
+3,10
+2,60
+2,10
+0,00
-0,45

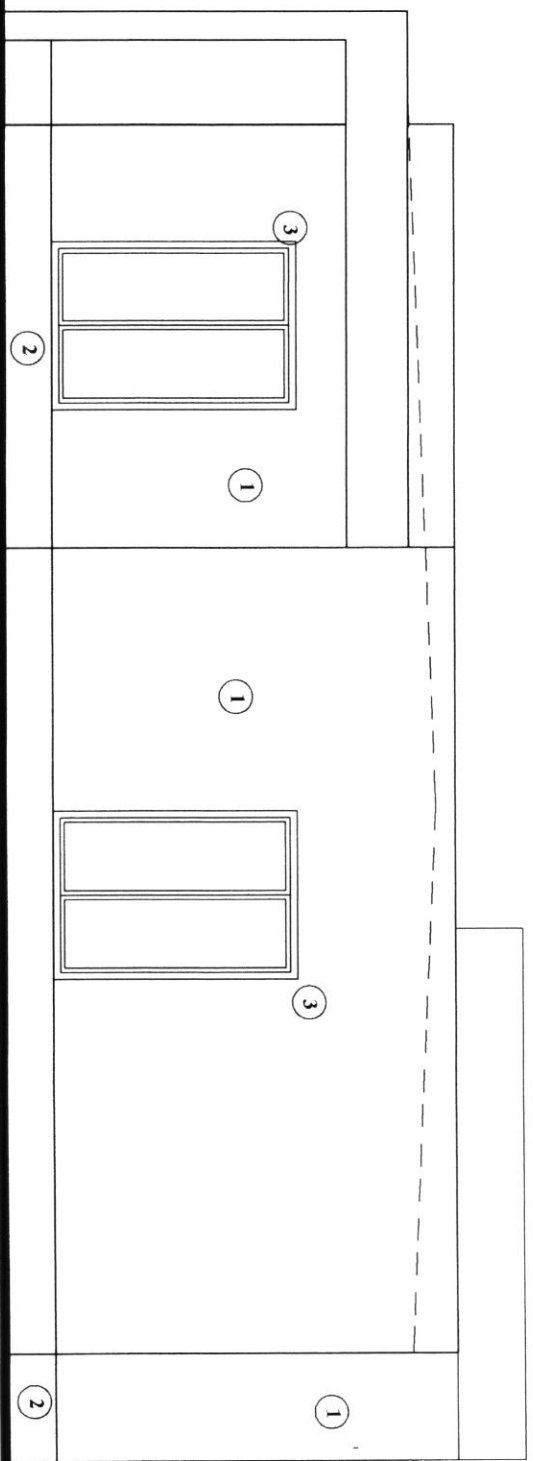

+4,10
+3,52
+3,10
+2,60
+2,10
+0,00
-0,45

FATADA POSTERIOARA

- LEGENDA
- 1 structurata alb
 - 2 soclu structurata maro
 - 3 tamplarie pvc maro

Verificator/ Expert	Semnatura	Cerinta	Beneficiar :		Nr. pr.
 PRO URBAN S.R.L. arhitectura, urbanism, design Idul Revolutiei nr. 71, JOZ/1360/1994	Numele	Semnatura	DANCIU FLAVIA		06 A
Sef proiect	arh. Serban Elvira		Scara	CONSTRUIRE CASA DE LOCUIT P 41IMPREJURIRE LA FRONT STRADAL Comuna PROMISEN, sat Alunul, nr.cad.101381	2022
Relevat	arh. Serban Elvira		L: 50		Faza
Desenat	arh. Serban Elvira		Data		D.T.A.C.
			03.2022	FATADA POSTERIOARA	Pl
					02A

