

- a) Numărul autorizației de construire/~~desființare~~ și data emiterii: AC nr.24/ 22.08.2024
- b) Titlul /descrierea proiectului: Reautorizare lucrări de construire locuință parter + mansardă – rest de executat, autorizate prin AC nr.11 din 30.05.2019
- c) POT / CUT: 19,15% / 0,34
- d) Retragerile construcțiilor de la limitele de proprietate:
5,00 m față de frontul stradal;
2,00 m față de limita de proprietate din dreapta;
8,25 m față de limita de proprietate din stânga;
8,60 m față de limita de proprietate din spate.
- e) Suprafața construită:
Suprafața construită pe fiecare nivel: 94 mp – parter; 74 mp - mansardă
Suprafața construită desfășurată: 168 mp
- f) Regimul de înălțime: Parter _ Mansardă
Numărul de niveluri subterane și supraterane: mansardă
Înălțimea construcției la cornișă: 4,80 m
Înălțimea maximă a construcției: 7,10 m
- g) A fost solicitat/obținut avizul autorității competente în domeniul protejării patrimoniului cultural:
Nu e cazul.
- h) A fost solicitat /obținut avizul autorității competente în domeniul protejării mediului:
Nu e cazul.
- i) Planul de situație: anexat
- j) Planurile tuturor fațadelor: anexate

PLAN DE ÎNCADRARE ÎN ZONĂ,
fără scară


N

910
C - distribuție
Barot
Zona MTUT APP
Instituție: *1618468*
Data: *190419*

743 744 745 

341 736 2485 2486 2487 2488 2489 2490 2491 2492 2493 2494 2495 2496 2497 2498 2499 2500

Spse Frumusesti
Spse Alunesti

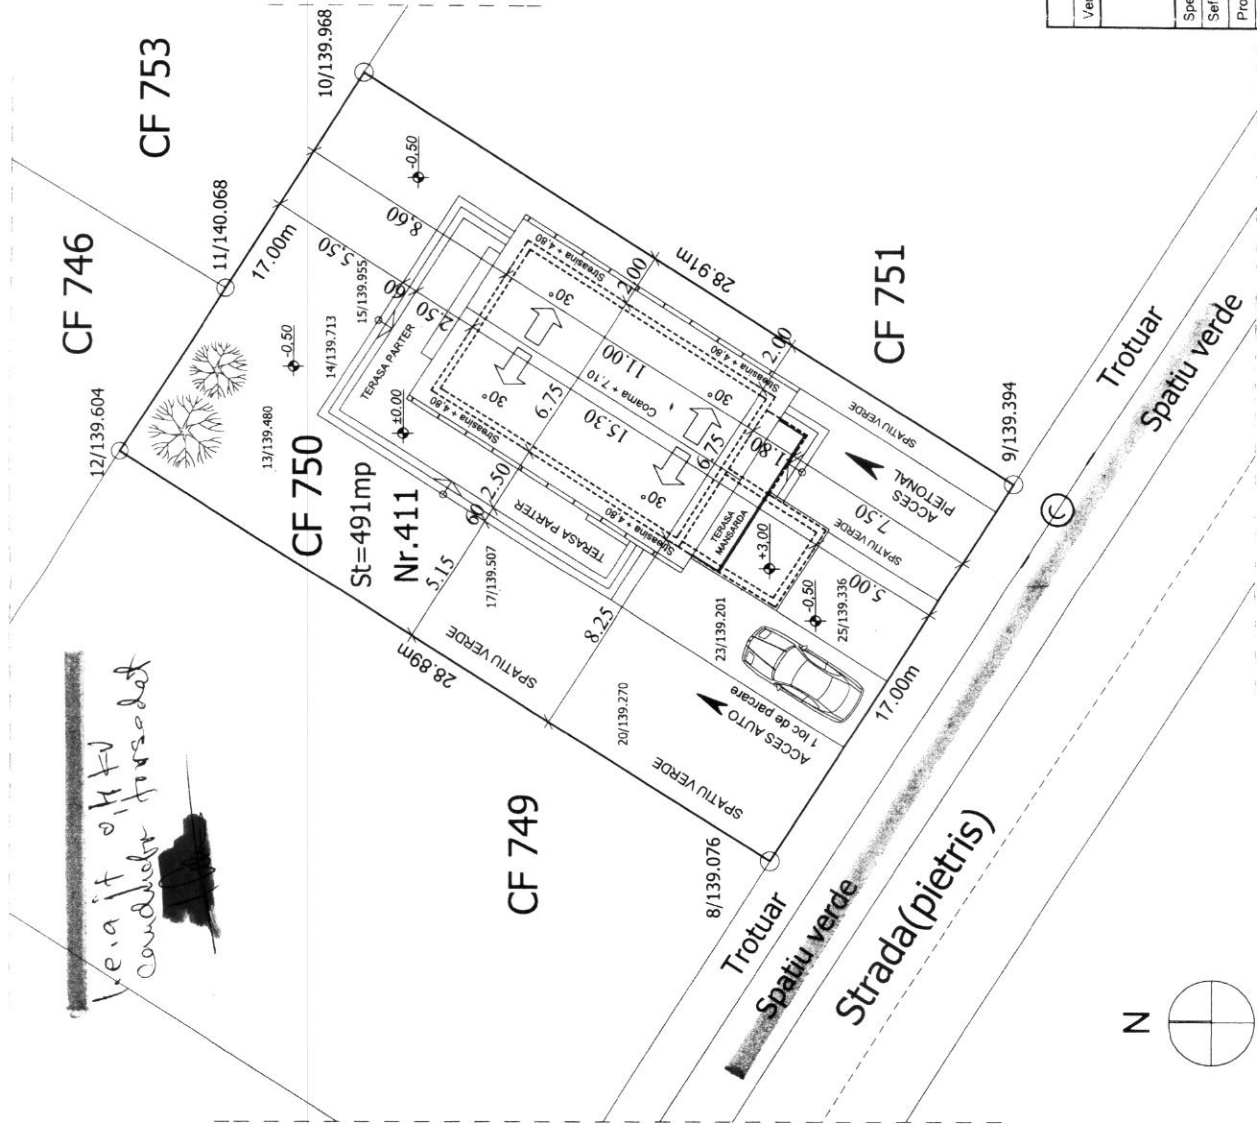

- Mun. Arad, jud. Arad, CF 750
- Nr.top.cad. 750
- Suprafața conform CF = 491 mp
- Suprafața conform măsurători = 491 mp

LOCUINȚĂ PARTER + MANSARDA:
 -Suprafața Construită Parter = 94,07 mp
 -Suprafața Construită Mansarda = 74,07 mp
 -Suprafața Desfășurată = 168,32 mp


11
1997
VIZAT SPRE NETO IN MADRE
PRIMAVALION FROMUSEN



	Nume	Cerinta	Referat de verificare nr.	
Verificator	SC EBENS BLUE BAU SRL jud. Timis, loc. Lugoj, str. Smardan, nr. 3			
	Titlu proiect: CONSTRUIRE LOCUINTĂ P+M Adresa: loc. Alunis, com. Frumusesti, jud. Arad, nr. 411, CF 750			Proiect nr. 08/2019
	Nume	Semnatura	Scara 1:200	Faza D.T.A.C.+ P.Th.
Self proiect	arh. Ursescu Natanael			
Proiectant	arh. Ursescu Natanael		2018	Plansa nr.
Beneficiari: DANCIU MARIA GENOVEVA			Titlu plansa: PLAN DE SITUATIE	



FAȚADĂ PRINCIPALĂ,
sc. 1:50

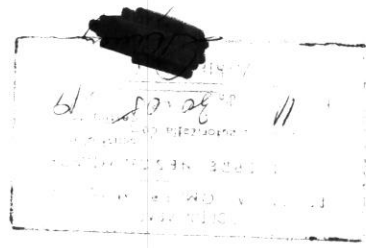


CLASA DE IMPORTANȚA: IV
CATEGORIA DE IMPORTANȚA: D

LEGENDA

- 1 - TEREN NATURAL
- 2 - GRESIE ANTIDERAPANTĂ, culoare RAL 8024 - bej brun
- 3 - SOCLU - PLACAJ DIN PIATRA NATURALĂ, culoare RAL 7030 - gri
- 4 - TENCUIALA DECORATIVĂ PE SUPT DE POLISTIREN EXPANDAT 10cm, culoare RAL 9010 - alb
- 5 - TENCUIALA DECORATIVĂ, culoare RAL 7030 - gri deschis
- 6 - LAMBRIU lemn baltuit
- 7 - FERESTRA SI USA CU TAMPLARIE PVC SI GEAM TERMOIZOLANT, culoare RAL 7016 - gri antracit
- 8 - BALUSTRAȚA LEMN, culoare RAL 9010 - alb
- 9 - BURLAN SI JIGHEAB PVC, culoare RAL 9010 - alb
- 10 - ÎNVELITOARE - TIGLA CERAMICĂ PROFILATĂ + PARAZAPEZI, culoare RAL 3011 - brun roșcat
- 11 - USA GARAJ, secțională acționată mecanic și automat, culoare RAL 9010 - alb

Verificator	Nume	Cerinta	Referat de verificare nr.
SC EBENS BLUE BAU SRL jud. Timiș, loc. Lugoj, str. Smardan, nr. 3			
Specificatie	Nume	Semnatura	Scara
Sel proiect	arh Ursescu Natanael		1:50
Proiectant	arh Ursescu Natanael		
Desenat	arh Ursescu Natanael		2019
Titlu proiect: CONSTRUIRE LOCUINȚĂ P+M			Proiect nr. 08/2019
Adresa: loc. Alunis, com. Frumuseeni, jud. Arad, nr. 411, CF 750			Faza D.T.A.C. + P.Th.
Beneficiar: DANCUI MARIA GENOVEVA			Planșa nr. 06A
Titlu planșa: FAȚADĂ PRINCIPALĂ			

FAȚADĂ LATERAL DREAPTA, sc 1:50

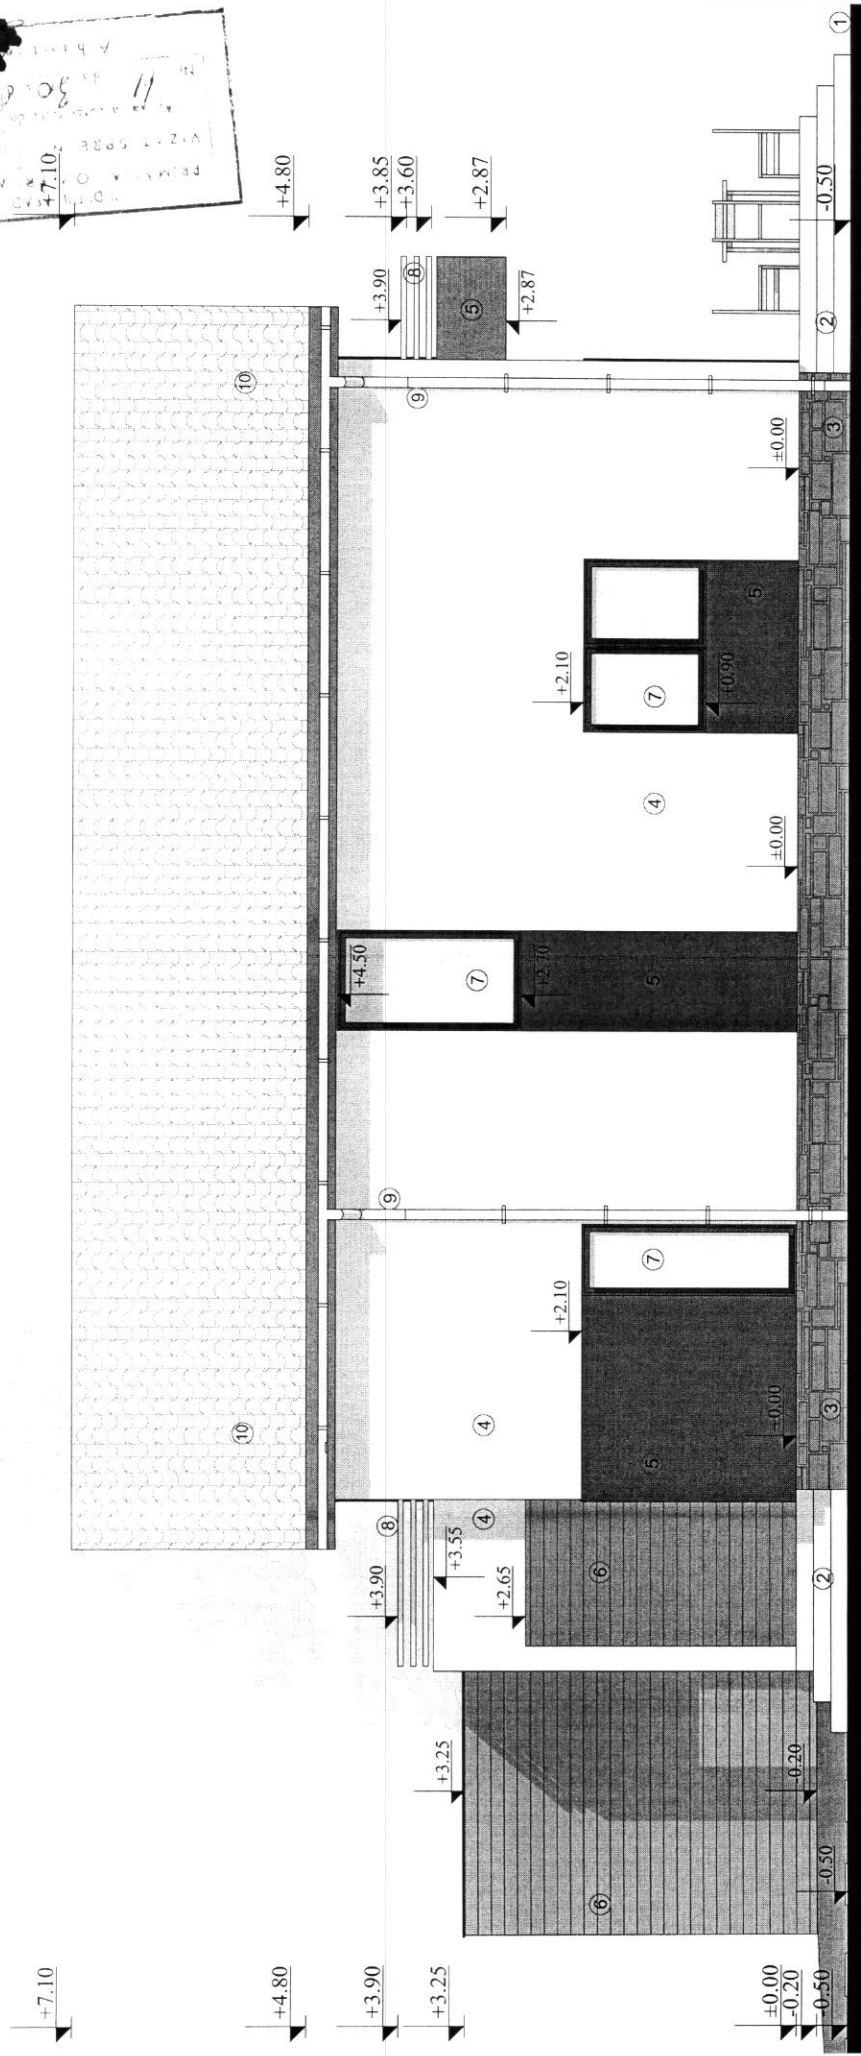


LEGENDA

- 1 - TEREN NATURAL
- 2 - GRESIE ANTIDERAPANTA, culoare RAL 8024 - bej brun
- 3 - SOCLU - PLACAJ DIN PIATRA NATURALA, culoare RAL 7030 - gri
- 4 - TENCUIALA DECORATIVA PE SUPTOR DE POLISTIREN EXPANDAT 10cm, culoare RAL 9010 - alb
- 5 - TENCUIALA DECORATIVA, culoare RAL 7030 - gri deschis
- 6 - LAMBRIU lemn baltit
- 7 - FEREAȘTRA SI USA CU TAMPLARIE PVC SI GEAM TERMOIZOLANT, culoare RAL 7016 - gri antracit
- 8 - BALUSTRAȚIA LEMN, culoare RAL 9010 - alb
- 9 - BURLAN SI JIGHEAB PVC, culoare RAL 9010 - alb
- 10 - INVOLITOARE - TIGLA CERAMICA PROFILATA + PARAZAPEZI, culoare RAL 3011 - brun roscat
- 11 - USA GARAJ, sectională acționată mecanic și automat, culoare RAL 9010 - alb

CLASA DE IMPORTANȚĂ: IV
CATEGORIA DE IMPORTANȚĂ: D

Verificator	Nume	Cearta	Referat de verificare nr.
SC EBENS BLUE BAU SRL	jud. Timis, loc. Lugoj, str. Smardan, nr. 3		
Specificatie	Nume	Semnatura	Scara
Sel proiect	arh Ursescu Natanael		1:50
Proiectant	arh Ursescu Natanael		
Desenat	arh Ursescu Natanael		2019
Titlu proiect	CONSTRUIRE LOCUINȚĂ P+M		
Adresa: loc. Alunis, com. Frumusesti, jud. Arad, nr. 411, CF 750	Beneficiari: DANCUI MARIA GENOVEVA		
Proiect nr. 08/2019	Faza D.T.A.C.+ P.Th.		
Planșa nr. 07A	Titlu planșa: FAȚADĂ LATERAL DREAPTA		

PRIMA Faza de proiectare
VIZAT SPRE
N. 11
10-26-2019
A. 4

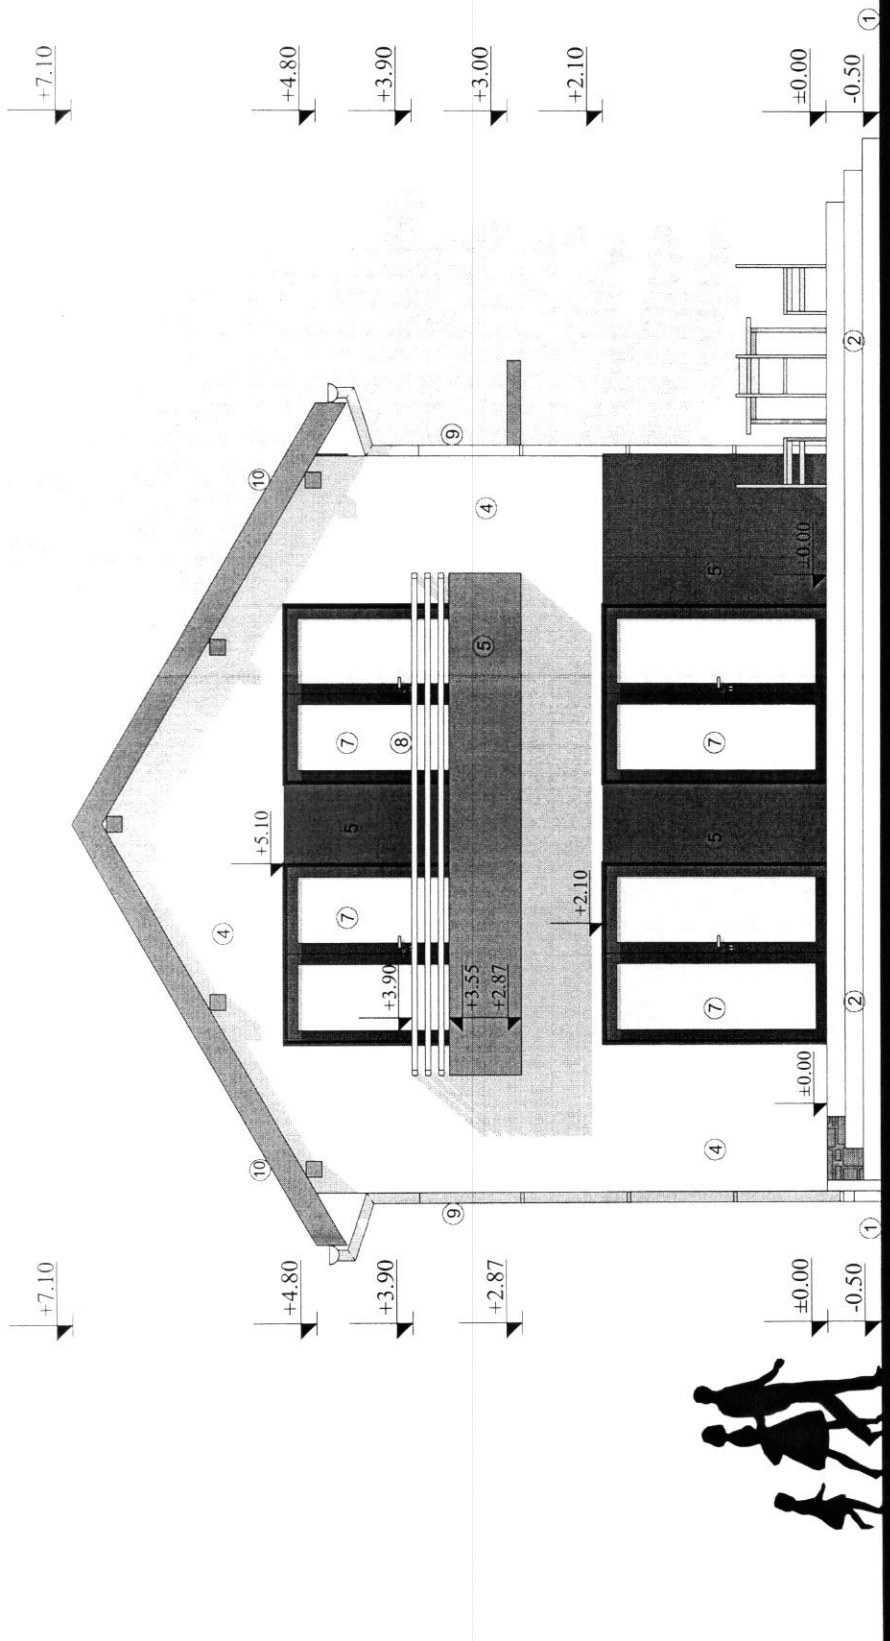

FAȚADĂ POSTERIOARĂ, sc 1:50


CLASA DE IMPORTANȚĂ: IV
CATEGORIA DE IMPORTANȚĂ: D

LEGENDA

- 1 - TEREN NATURAL
- 2 - GRESIE ANTIDERAPANTĂ, culoare RAL 8024 - bej brun
- 3 - SOCLU - PLACAJ DIN PIATRĂ NATURALĂ, culoare RAL 7030 - gri
- 4 - TENCUALIA DECORATIVĂ PE SUPT DE POLISTIREN EXPANDAT 10cm, culoare RAL 9010 - alb
- 5 - TENCUALIA DECORATIVĂ, culoare RAL 7030 - gri deschis
- 6 - LAMBRIU lemn baltit
- 7 - FEREAȘTRA SI USA CU TAMPLARIE PVC SI GEAM TERMOIZOLANT, culoare RAL 7016 - gri antracit
- 8 - BALUSTRADA LEMN, culoare RAL 9010 - alb
- 9 - BURLAN SI JIGHEAB PVC, culoare RAL 9010 - alb
- 10 - INVELITOARE - TIGLA CERAMICĂ PROFILATĂ + PARAZAPEZI, culoare RAL 3011 - brun roscat
- 11 - USA GARAJ, secțională acționată mecanic și automat, culoare RAL 9010 - alb

Verificator	Nume	Cerinta	Referat de verificare nr.
SC EBENS BLUE BAU SRL jud. Timis, loc. Lugo, str. Smardan, nr.3			
Specificatie	Nume	Semnatura	Scara
Sel proiect	arh. Ursescu Natanael		1:50
Proiectant	arh. Ursescu Natanael		2019
Desenat	arh. Ursescu Natanael		
Titlu proiect: CONSTRUIRE LOCUINȚĂ P+M			Proiect nr. 08/2019
Adresa: loc. Alunis, com. Frumuseeni, jud. Avad, nr.411, CF 750			Faza D.T.A.C. + P.Th.
Beneficiar: DANCUI MARIA GENOVEVA			Planșa nr. 08A

FAȚADĂ LATERAL STÂNGA, sc 1:50

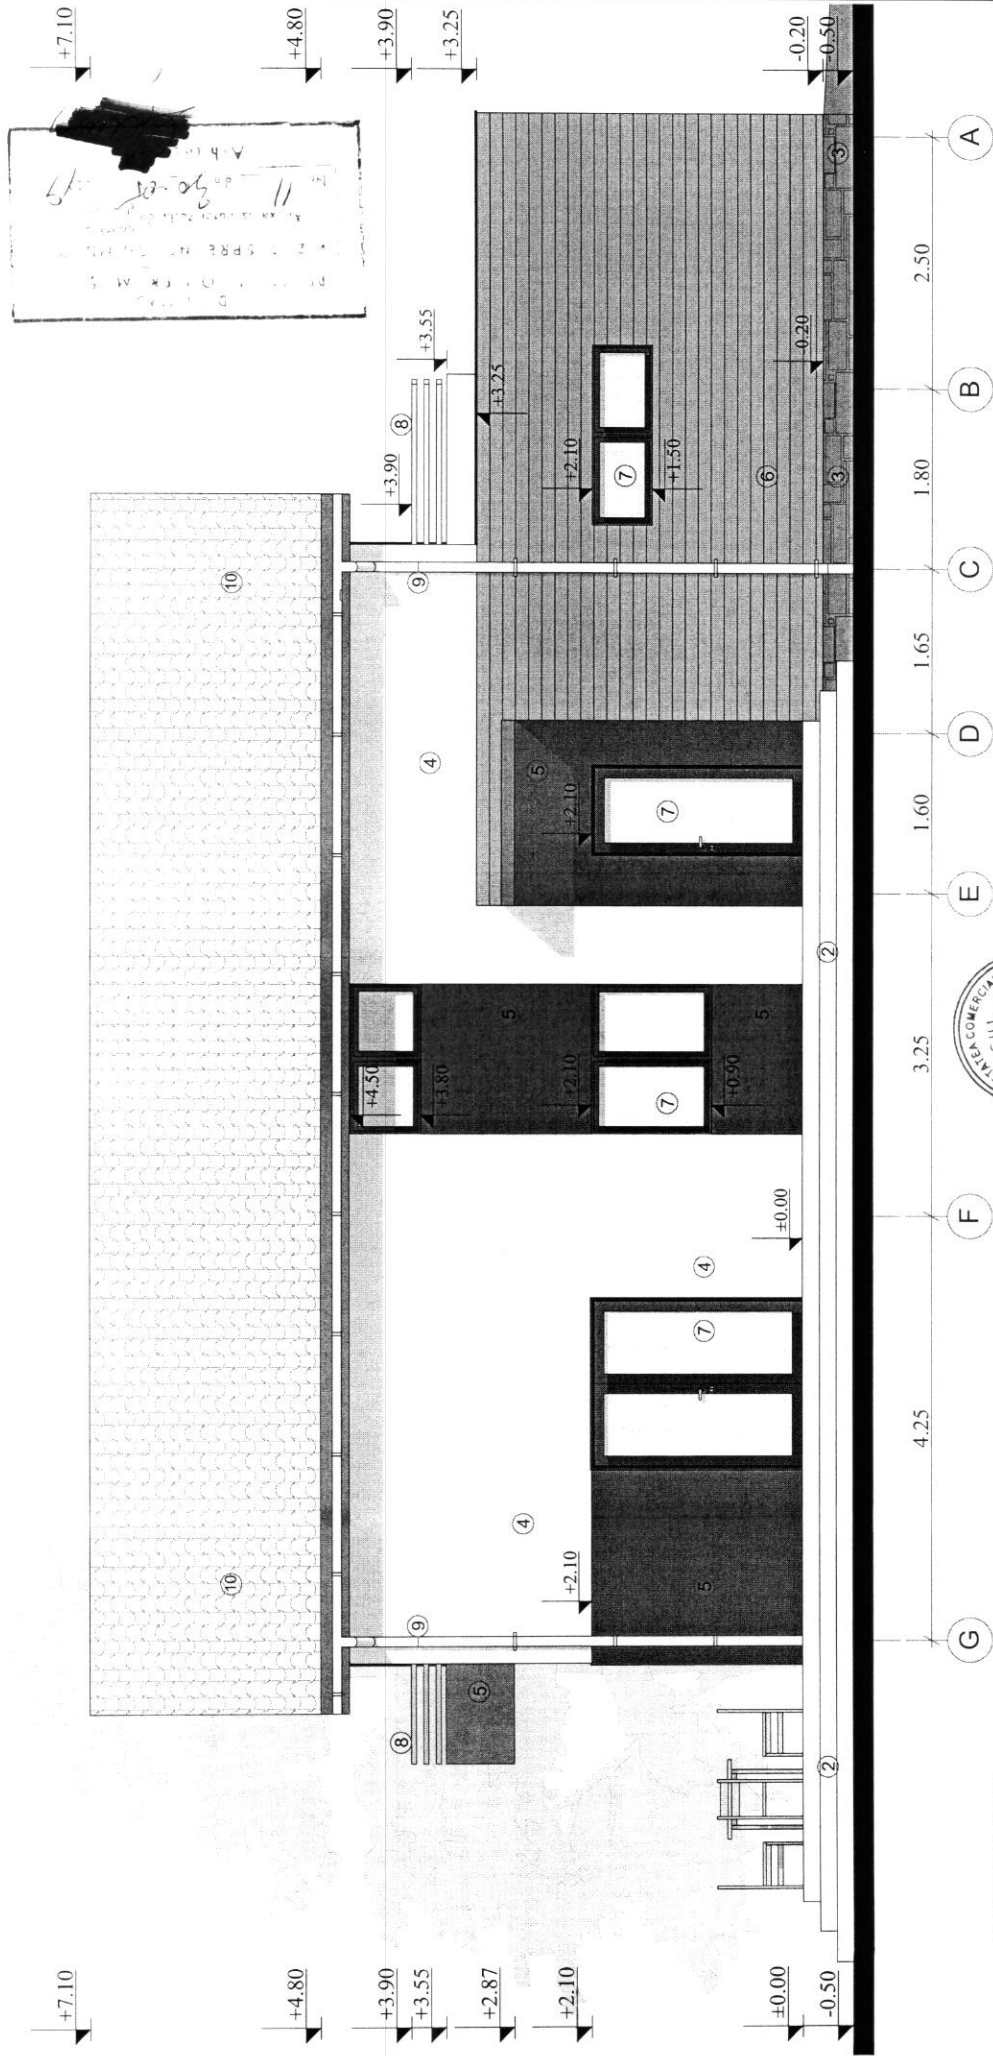

LEGENDA

- 1 - TEREN NATURAL
- 2 - GRESIE ANTIDERAPANTĂ, culoare RAL 8024 - bej brun
- 3 - SOCLU - PLACAJ DIN PIATRĂ NATURALĂ, culoare RAL 7030 - gri
- 4 - TENUEALA DECORATIVĂ PE SUPT DE POLISTIREN EXPANDAT 10cm, culoare RAL 9010 - alb
- 5 - TENUEALA DECORATIVĂ, culoare RAL 7030 - gri deschis
- 6 - LAMBRIU lemn baltit
- 7 - FEREASTRA SI USA CU TAMPLARIE PVC SI GEAM TERMOIZOLANT, culoare RAL 7016 - gri antracit
- 8 - BALUSTRAȚIA LEMN, culoare RAL 9010 - alb
- 9 - BURLAN SI IGHEAB PVC, culoare RAL 9010 - alb
- 10 - INVELITOARE - TIGLA CERAMICĂ PROFILATĂ + PARAZAPEZI, culoare RAL 3011 - brun roscat
- 11 - USA GARAJ, secțională acționată mecanic și automat, culoare RAL 9010 - alb

CLASA DE IMPORTANȚĂ: IV
CATEGORIA DE IMPORTANȚĂ: D

Verificator	Nume	Ceștină	Referat de verificare nr.
SC EBENS BLUE BAU SRL jud. Timiș, loc. Lugoj, str. Smardan, nr. 3			
Specificatie	Nume	Semnatura	Scara
Sel proiect	arh. Ursescu Natanael		1:50
Proiectant	arh. Ursescu Natanael		
Desenat	arh. Ursescu Natanael		2019
Titlu proiect: CONSTRUIRE LOCUINȚĂ P+M			Proiect nr. 08/2019
Adresa: loc. Alunis, com. Fumusești, jud. Arad, nr. 411, CF 750			Faza D.T.A.C. + P.Th.
Beneficiar: DANCUI MARIA GENOVEVA			Planșă nr. 09A
Titlu planșă: FAȚADĂ LATERAL STÂNGA			