

a) Numărul autorizației de construire/~~desființare~~ și data emiterii: AC nr.35/ 06.11.2024

b) Titlul /descrierea proiectului: Construire casă familială parter garaj și împrejmuire teren

c) POT / CUT: 15,48% / 0,150

d) Retragerile construcțiilor de la limitele de proprietate:

5,00 m față de frontul stradal;

4,31 m față de limita de proprietate din dreapta;

0,60 m față de limita de proprietate din stânga;

49,68 m față de limita de proprietate din spate.

e) Suprafața construită:

Suprafața construită pe fiecare nivel: 200 mp – parter

Suprafața construită desfășurată: 200 mp

f) Regimul de înălțime: Parter

Numărul de niveluri subterane și supraterrane: -

Înălțimea construcției la cornișă: 3,01m (2,10 m garaj)

Înălțimea maximă a construcției: 5,00 m (2,85 m garaj)

g) A fost solicitat/obținut avizul autorității competente în domeniul protejării patrimoniului cultural:

Nu e cazul.

h) A fost solicitat /obținut avizul autorității competente în domeniul protejării mediului:

Nu e cazul.

i) Planul de situație: anexat

j) Planurile tuturor fațadelor: anexate

SCARA 1:500

INCADRARE IN ZONA
SCARA 1:10000






Parcela (cad. 1074)

Nr. Pct.	Coordonate pct.de contur		Lungimi latului D(3,i+1)
	X [m]	Y [m]	
2	517804,061	225767,621	67,418
20	517867,310	225791,015	17,725
19	517861,358	225780,711	67,880
5	517797,696	225784,157	17,726

Nr. parcela	Categorie de Suprafata	Suprafata (mp)	Menturi
1	Asfalt	1199	
	Total	1199	

B. Date referitoare la constructii

Cod constr.	Destinatia	Suprafata construita la sol (mp)	Menturi
-	-	-	-
Total	-	-	-

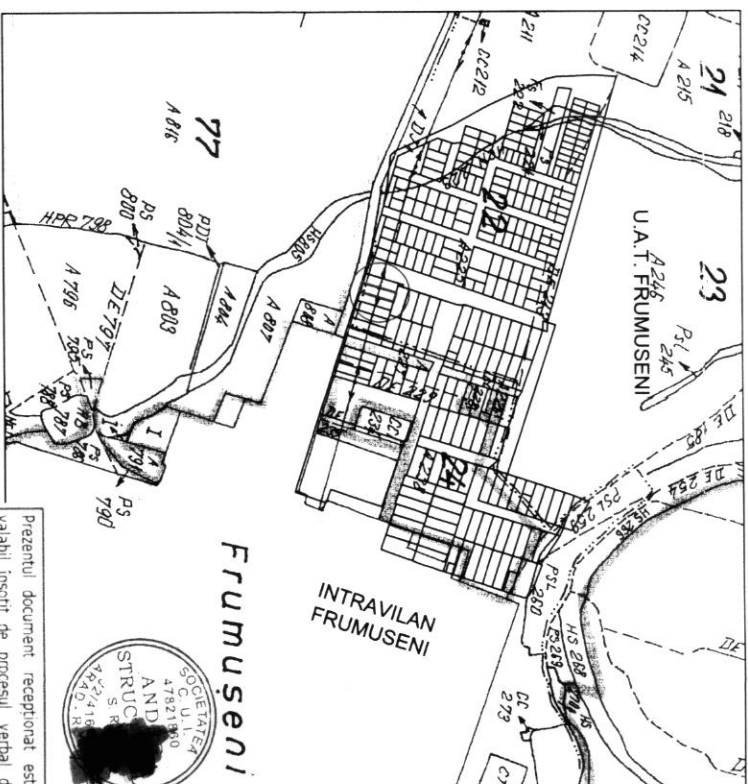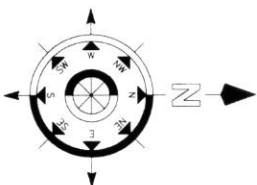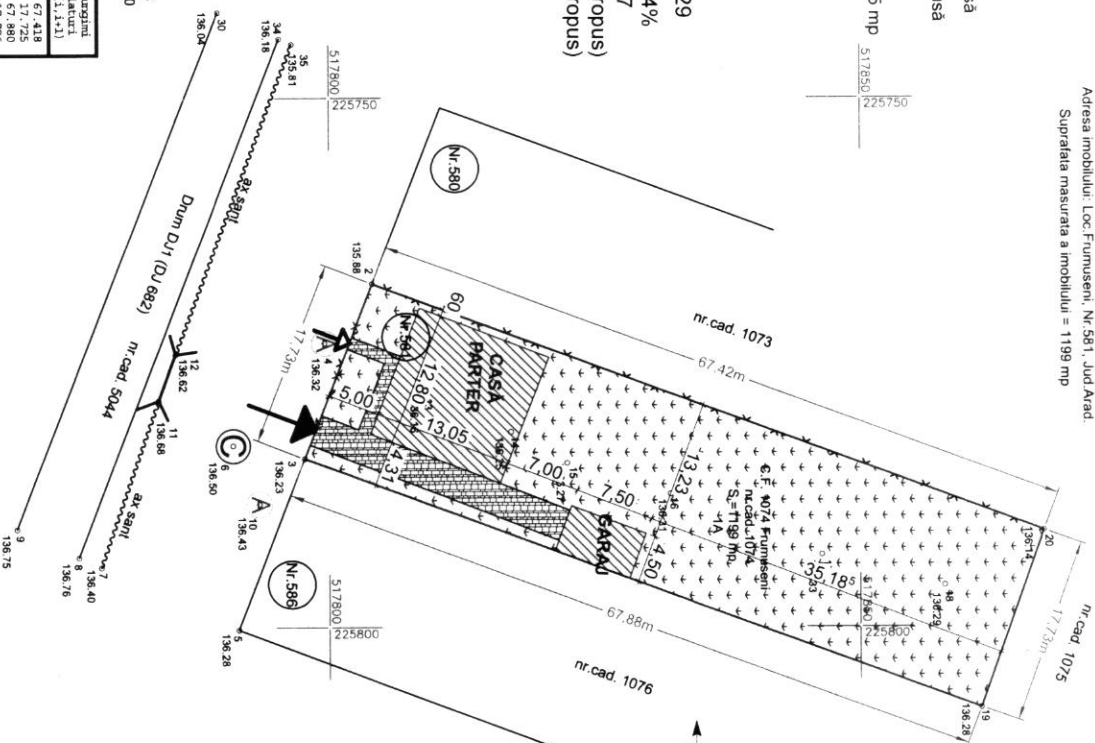

Prezentul document receptional este
valabil însoțit de procesul verbal de
recepție nr. 1705/data 09.07.2024

ARAD
 Biroul de Cadastru și Publicitate Imobiliară

(Mr. de inregistrare data)

Receptionist

Imobiliara: cm=Marta Costan, ser=greenName=Marta, sn=Costan
Data: 2024.07.09 11:49:56 +0300

Marta Costar

Legenda

10 - Punct radiat

Stalp joasa tensiune

Geas Apa

Pode

Verificator

VERIFICATOR

AN

REF PROJECT

1	2	
---	---	---	---	---	---	---	---	---	----	----	-----	-----	

4 iunie | PLAN DE SITIATIE

Δημόσιο

Scara 1:50




Legenda

1. Sochi tencuiala hidrofuga - antracit
2. Tencuiala exteriora structurata - alba
3. Tamparie P.V.C. cu gam termopan - antracit
4. Jgheab metalic - antracit
5. Burian metalic - antracit
6. Tencuiala exteriora structurata - antracit
7. Invelitoare tigla metalica - antracit
8. Iluminator mat cu deschidere verticala

Verificator Expert				
VERIFICATOR/ EXPERT	NUME	SEMNATURA	CERINTA	REFERAT / EXPERITIZA NR./DATA
 ANDREI STRUCTURAL S.R.L. Loc. Fântânașii nr. 17, jud. Arad C.U.I. 47821860 Data: 16/02/2023		BENEFICIAR: TURCU DACIAN-FLOLIN		
SPECIFICATIE	NUME	SEMNATURA		DE NUMIRE PROIECT: CONSTRUIRE CASA FAMILIALA PARTER, GARAJ SI IMPREJMUIRE TEREN Loc. Funtusești, nr. 581, com. Funtusești, jud. Arad, C.F. 1074
SEF PROIECT	Ing. Andrei Homorogan		Data: 1.50	Titlu de eliberare:
PROIECTANT	Abd. Mihai Moldovan		4 iunie	PLAN FAȚADA PRINCIPALĂ A CASEI
PROIECTANT				Panșa nr. A05

FAȚADA SECUNDARĂ Scara 1:50

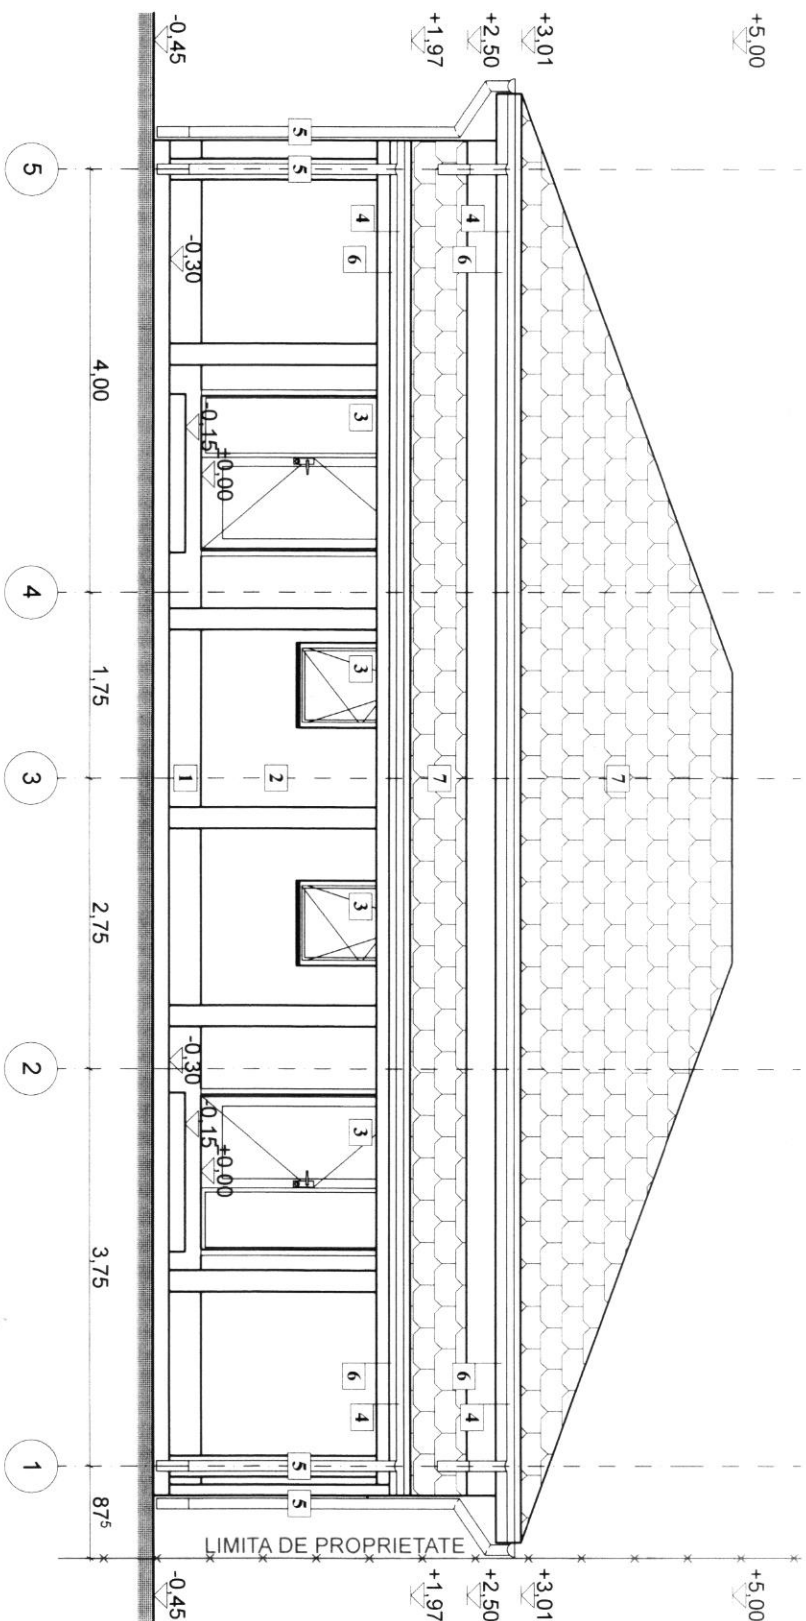

Legenda

1. Sochlu tencuiala hidrofulga - antracit
2. Tencuiala exteriora structurata - alba
3. Tamplarie P.V.C. cu geam termopan - alba
4. Jgheab metalic - antracit
5. Burhan metalic - antracit
6. Tencuiala exteriora structurata - antracit
7. Invelitoare tigla metalica - antracit
8. Iluminator mat cu deschidere verticala

Verificator	Expert	NUME	SEMNATURA CERINTA	REFERAT / EXPERTIZA NR./DATA	Proiect nr. 45
VERIFICATOR/EXPERT	NUME	SEMNATURA CERINTA	REFERAT / EXPERTIZA NR./DATA	Proiect nr. 45	
ANDRE STRUCTURAL S.R.L. Loc. Furtulea nr. 17, jud. Arad C.U.I. 47821950 Telefon 0723 737 220 E-mail andrestructura@gmail.com					
SPECIFICATIE	NUME	SEMNATURA CERINTA	DENUMIRE PROIECT: TURCU DACIAN-FIORIN	Faza: DTAC+ PT	
SEF PROIECT	Ing. Andrei Homorogan	Scara: 1:50	CONSTRUIRE CASA FAMILIALA PARTER, GARAJ SI IMPREJMUIRE TEREN		
PROIECTAT	Arh. Mihai Moldovan		Loc. Furtulea, nr. 581, com. Furtulea, jud. Arad, C.F. 1074		
DRESENAT	Arh. Mihai Moldovan		Titlu planșă: PLAN FAȚADA SECUNDARĂ CASĂ	Planșă nr. 45	



Scara 1:50



Legenda

1. Sociu tencuiala hidrofuga - antracit
2. Tencuiala exteriora structurata - alba
3. Tamplarie P.V.C. cu geam termopan - antracit
4. Jgheab metalic - antracit
5. Burtan metalic - antracit
6. Tencuiala exteriora structurata - antracit
7. Invelitoare tigla metalica - antracit
8. Plumbator mai cu deschidere verticala

Verificator Expert						
VERIFICATOR/ EXPERT	NUME	SEMNATURA	CERINTA	REFERAT / EXPERTIZA NR./DATA		
ANDRE STRUCTURAL S.R.L.  Loc. Fântârleni nr 17, jud. Arad CUI: 47821980 20/4/2023 Telefon: 0723.731.220 E-mail: andrestructural@gmail.com			BENEFICIAR: TURCU DACIAN-FLOLIN			Proiect nr. 45
SPECIFICATIE	NUME	NUMARA	SCALA	DENUMIRE PROIECT: CONSTRUIRE CASA FAMILIALA PARTER, GARAJ SI IMPREJMUIRE TEREN Loc. Funtuşeni, nr. 581, com. Funtuşeni, jud. Arad, C.F. 1074		Faza D.T.A.C.+ P.T.
SEF PROIECT	Ing. Andrei Homorogean		1:50			
PROIECTAT	Arh. Mihai Moldovan		4 Iunie	TITLU PLANSA: PLAN CAVANATA / ATEDAI STĂPUANA CASA		Plansa nr. 403

Scara 1:50




Legenda


1. Soclu tencuiala hidrofuğa - antracit
2. Tencuiala exterioroara structurata - alba
3. Tamplarie P.V.C. cu gcam termopan - antracit
4. Jgheab metalic - antracit
5. Burlian metalic - antracit
6. Tencuiala exterioroara structurata - antracit
7. Invelitoare tigla metalica - antracit
8. Iluminator mar cu deschidere verticala

[illegible]

FAȚADĂ PRINCIPALĂ - garaj -
Scara 1:50

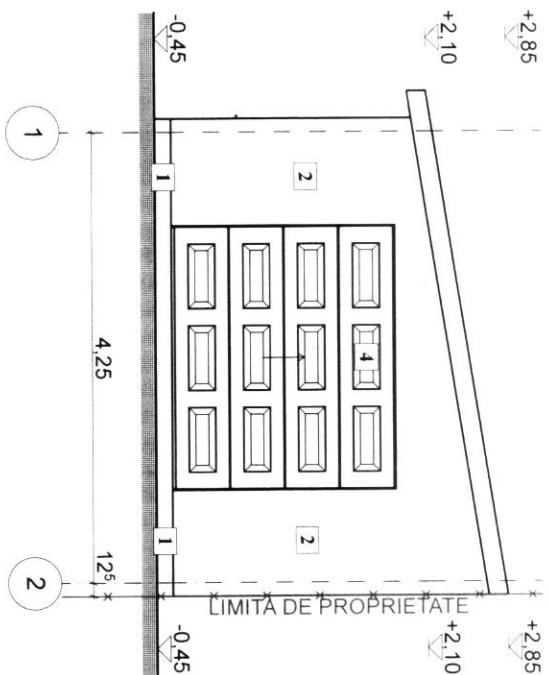


SECȚIUNEA B-B - garaj -
Scara 1:50

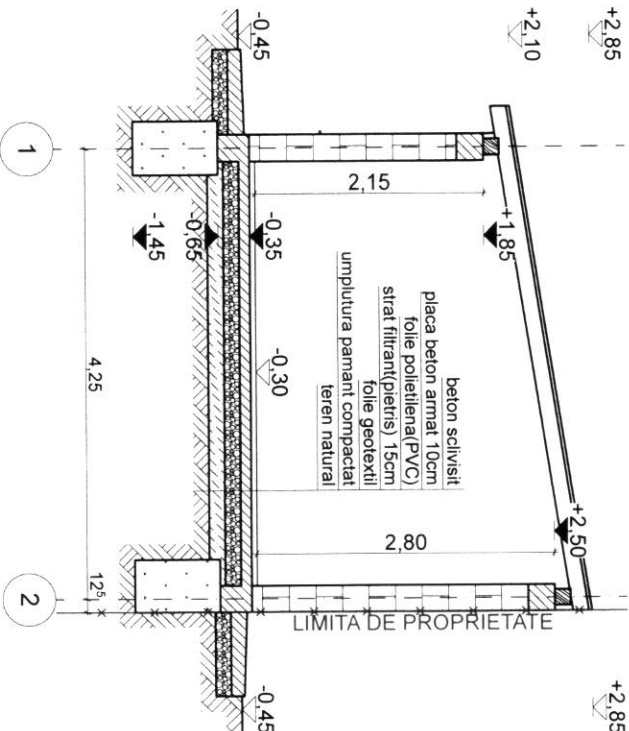

- Legenda**
- 1. Soclu tencuială hidrofuga - antracit
 - 2. Tencuială exterioră structurată - alba
 - 3. Tamplarie P.V.C. cu geam termopan - antracit
 - 4. Poarta garaj
 - 5. Învelișoare țigla metalică - antracit


FAȚADĂ SECUNDARĂ - garaj -
Scara 1:50

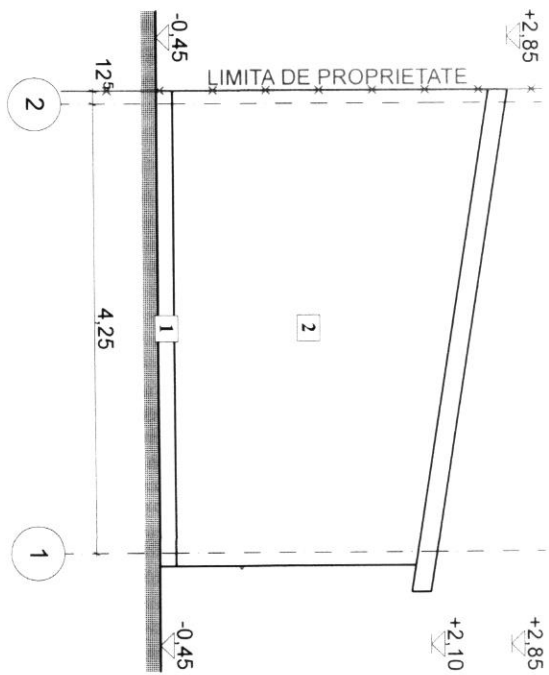

Verificator							
Expert							
VERIFICATOR/ EXPERT	NUME	SEMNATURA	CERINTA	REFERAT / EXPERTIZA NR./DATA			
ANDRE STRUCTURAL S.R.L.				BENEFICIAR: TURCU DACIAN-FLOLIN			
Loc. Făltănești nr. 17, jud. Arad							
C.U.I. 47821860							
Telefon 0723 737 220							
E-mail: andre@structural.ro@gmail.com							
SPECIFICATIE	NUME	SEMNATURA		DENUMIRE PROIECT:			
SEF PROIECT	Ing. Andrei Homorogan		150	CONSTRUIRE CASĂ FAMILIALĂ PĂRTER, GARAJ ȘI ÎMPREJUMUIRE TEREN			
PROIECTANT	Arh. Mihail Moldovan		4 iunie	Loc. Frumunșeni, nr. 581, com. Frumunșeni, jud. Arad, C.F. 1074			
				Titlu planșă:			
				PLAN SECȚIUNE FAȚADĂ PRINCIPALĂ ȘI SECUNDARĂ GARAJ			
				Planșa nr. 45			



FAȚADA LATERALĂ STÂNGA - garaj -
Scara 1:50

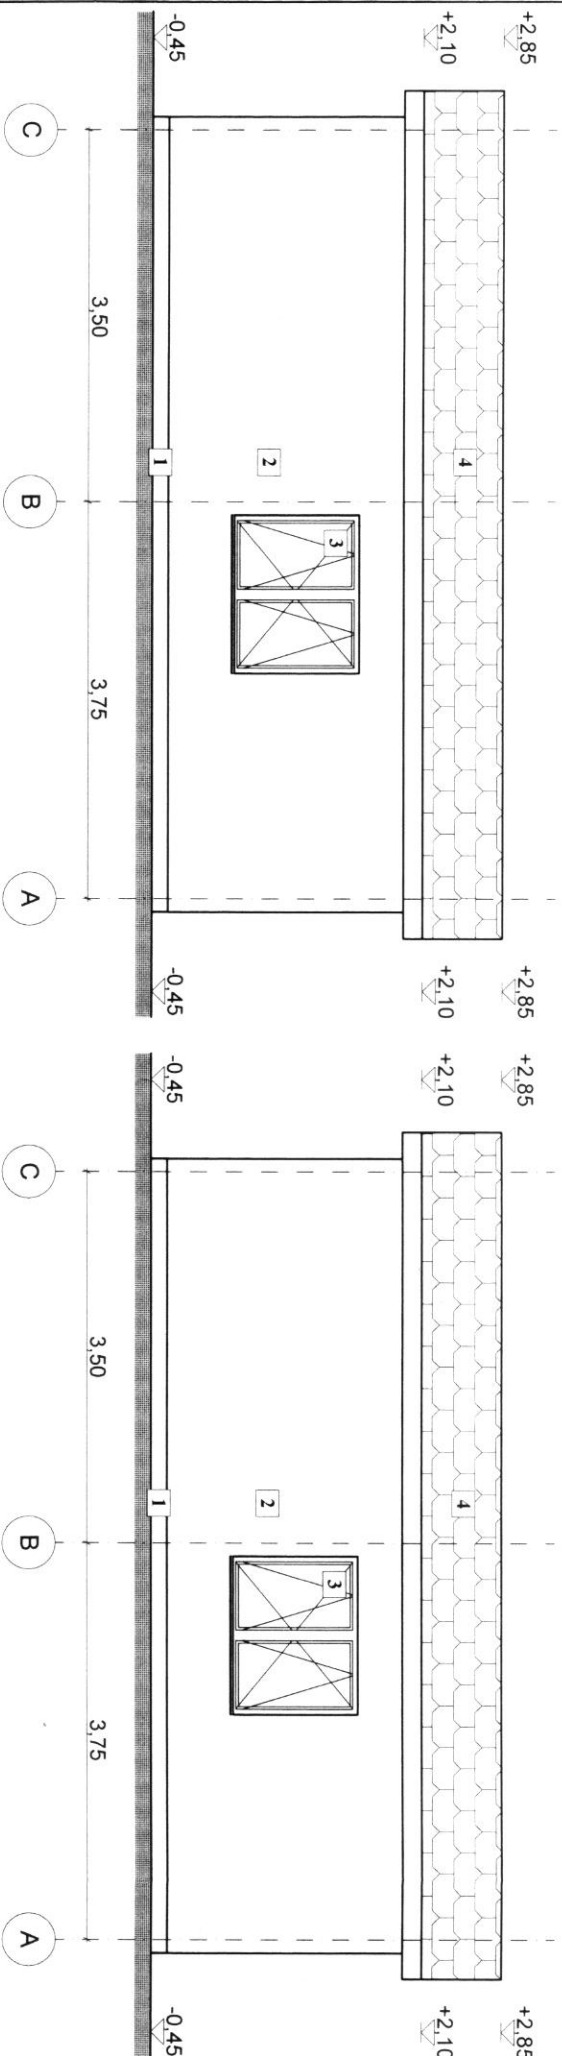

1. Sociu tencuiuala hidrofuga - antracit
2. Tencuiuala exterioara structurata - alba
3. Tamplarie P.V.C. cu geam termopan - antracit
4. Poarta garaj
5. Invelitoare tigla metalica - antracit

Verificator Expert					
VERIFICATOR/ EXPERT	NUME	SEMANTURA	CERINTA	REFERAT / EXPERITZA NR./DATA	
 ANDRE STRUCTURAL S.R.L. Loc. Fântâna nr 17, jud. Arad C.U.I 47821960 204162023			BENEFICIAR: TURCU DACIAN-FLOLIN		
SPECIFICATIE	NUME	SEMN		DENUMIRE PROIECT:	
SEF PROIECT	Ing. Andrei Homogan		Scara 1:50	CONSTRUIRE CASĂ FAMILIALĂ PARTER, GARAJ ȘI ÎMPREJMUIRE TEREN	Faza: D.T.A.C.+ P.T.
PROIECTANT	Art. Mihail Moldovan		Data 4 Iunie	Loc. Frumusești, nr 561, com. Frumusești, jud. Arad C.F. 1074	Planșa nr.