

a) Numărul autorizației de construire/~~desființare~~ și data emiterii: AC nr.29 / 26.09.2025

b) Titlul /descrierea proiectului: Racordare la SEN a centralei electrice fotovoltaice Aluniș – 0,9 MW

POT/CUT: 2,55 % / 0,025

d) Retragerile construcțiilor de la limitele de proprietate:
traseu conductor electric subteran conform PT

e) Suprafața construită:

Suprafața construită pe fiecare nivel: - mp

Suprafața construită desfășurată: - mp

f) Regimul de înălțime: -

Numărul de niveluri subterane și supraterane: -

Înălțimea construcției la cornișă: - m

Înălțimea maximă a construcției: - m

g) A fost solicitat/obținut avizul autorității competente în domeniul protejării patrimoniului cultural:
Nu e cazul


h) A fost solicitat /obținut avizul autorității competente în domeniul protejării mediului:
Clasarea notificării nr.6590 / 07.045.2025 APM Arad

i) Planul de situație: anexat

j) Planurile tuturor fațadelor: ---

Legenda

	Drum asfalt
	Limita juridica imobil
	Rasuflator retea gaz
	Stalp beton retea electrica
	Stalp iluminata
	LEA MT existenta
	LES 20 kV - proiectat
	Post Trafo PROPUS (6m*3m)

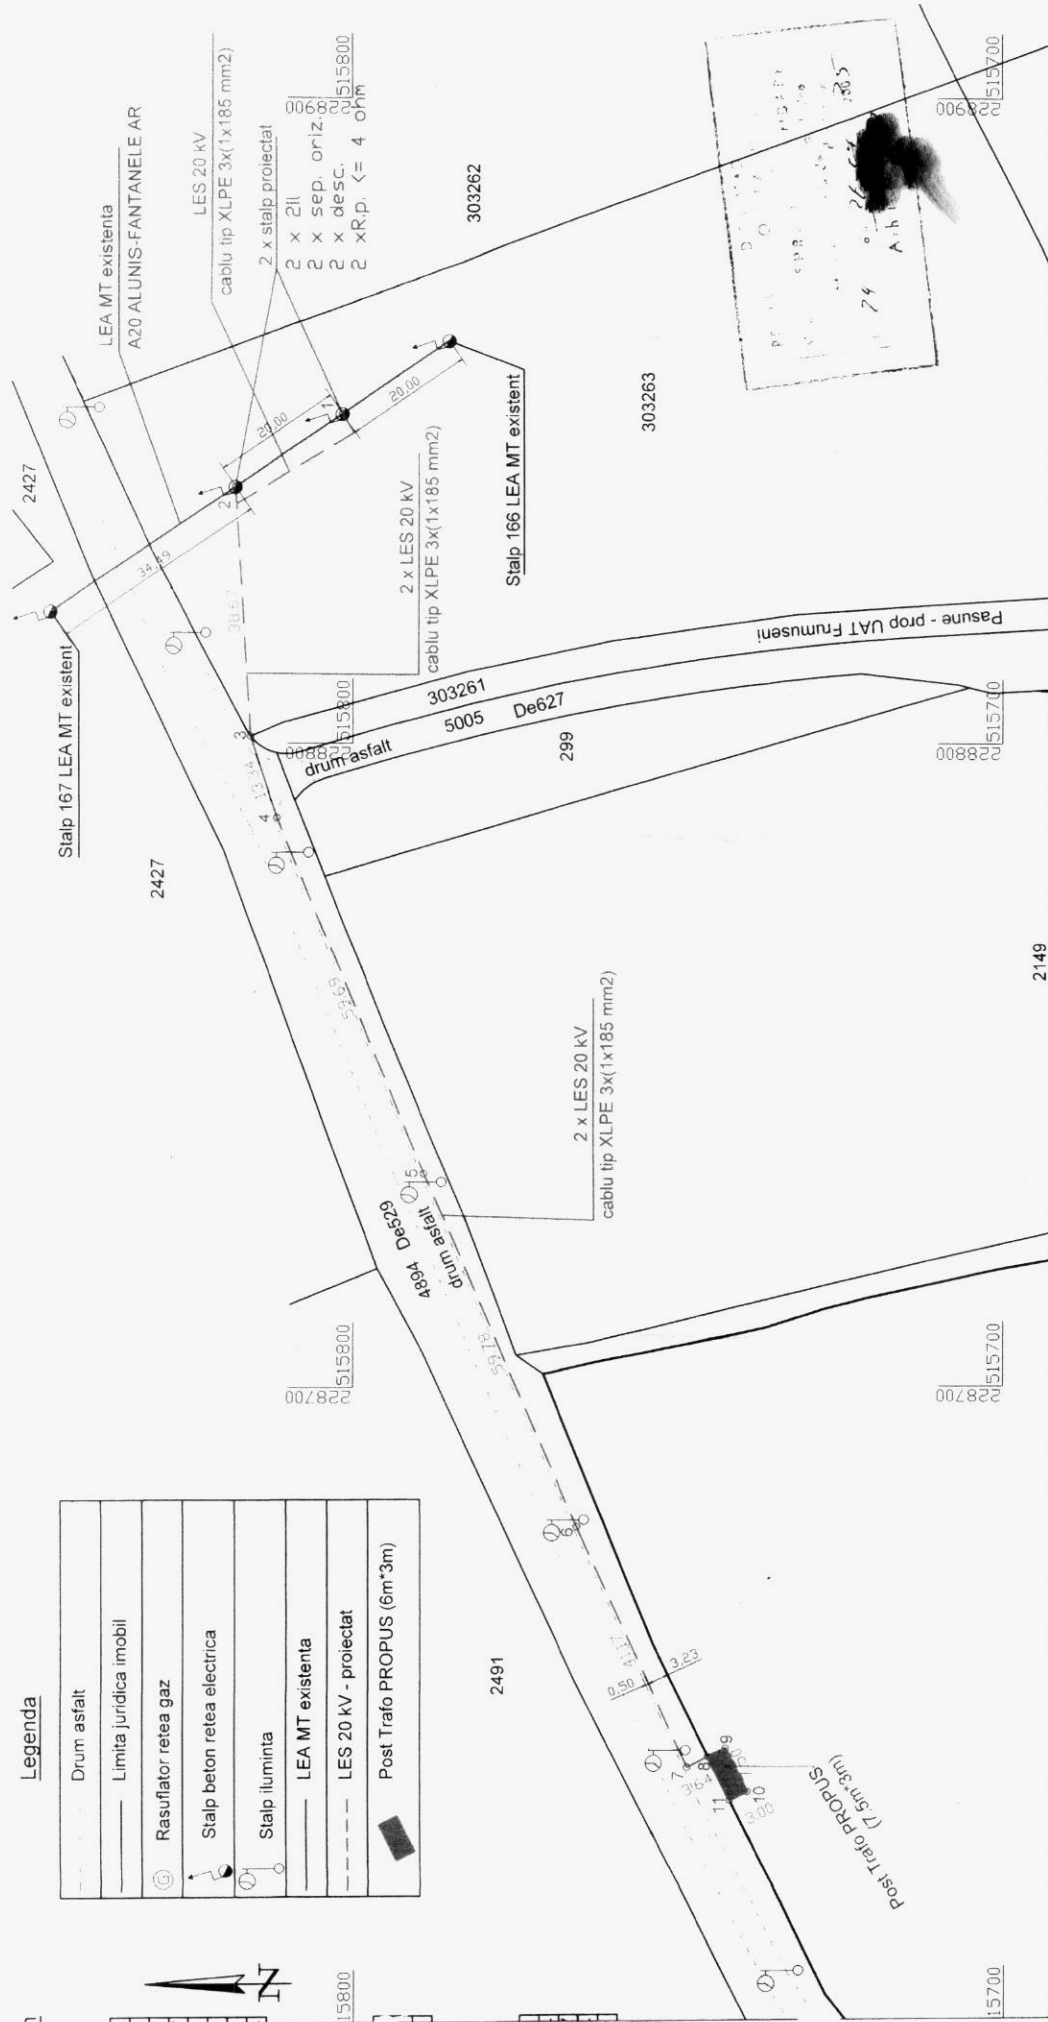

SC XELA INSTAL	Faza: PTE		Lucrare nr. 36/2023	Planşa nr.
	Desen nr. 36/2023 - 02			
	Denumirea lucrării: Racordare la SEN CEF Alunis 0,9 MW, judeţ Arad			
	Semnatura			
	Proiectat	ing. M. CIUCA		
	Verificat	ing. ADI DRAGAN		
	Aprobat	ing. ADI DRAGAN		
Data: 03.2025		Titlul planşei: Plan de situaţie		