

a) Numărul autorizației de construire/desființare și data emiterii: AC nr.32 / 25.10.2023

b) Titlul /descrierea proiectului: Amenajare zonă de agrement și construire centru multifuncțional (demisol, parter și mansardă) și împrejmuire teren

c) POT / CUT: 27,80 % / 0,326

d) Retragerile construcțiilor de la limitele de proprietate:

48,00 m față de Dj682;

3,00 m față de limita de proprietate din dreapta;

2,35 m față de limita de proprietate din spate (S-E);

e) Suprafața construită:

Suprafața construită pe fiecare nivel: 68,32 mp (demisol C1), 111,24 mp (parter C1), 80,64 mp (mansardă C1), 174, 12 mp (piscină), 259, 55 mp (terasă), 90 mp (fisor F1, F2 F3)

Suprafața construită desfășurată: 759,87 mp

f) Regimul de înălțime: Demisol + Parter + Mansardă (pt C1) restul construcțiilor - parter

Numărul de niveluri subterane și supraterane: 1 Demisol / 1 mansardă (pt C1)

Înălțimea construcției la cornișă: 4,45 m (pt C1); 2,45 m (restul construcțiilor)

Înălțimea maximă a construcției: 6,08 m (pt C1); 5,57 m (terasa); 3,13 m (foișoarele)

g) A fost solicitat/obținut avizul autorității competente în domeniul protejării patrimoniului cultural:
Nu e cazul.


h) A fost solicitat /obținut avizul autorității competente în domeniul protejării mediului:
Clasarea notificării. Proiectul propus nu se supune procedurii de evaluare a impactului asupra mediului.

i) Planul de situație: anexat

j) Planurile tuturor fațadelor: anexate

PLAN TOPOGRAFIC
ANALOGIC SI DIGITAL
SCARA 1:500

Adresa imobilului: Loc. Aluniș, FN, Jud. Arad
Suprafața măsurată a imobilului = 3060 mp

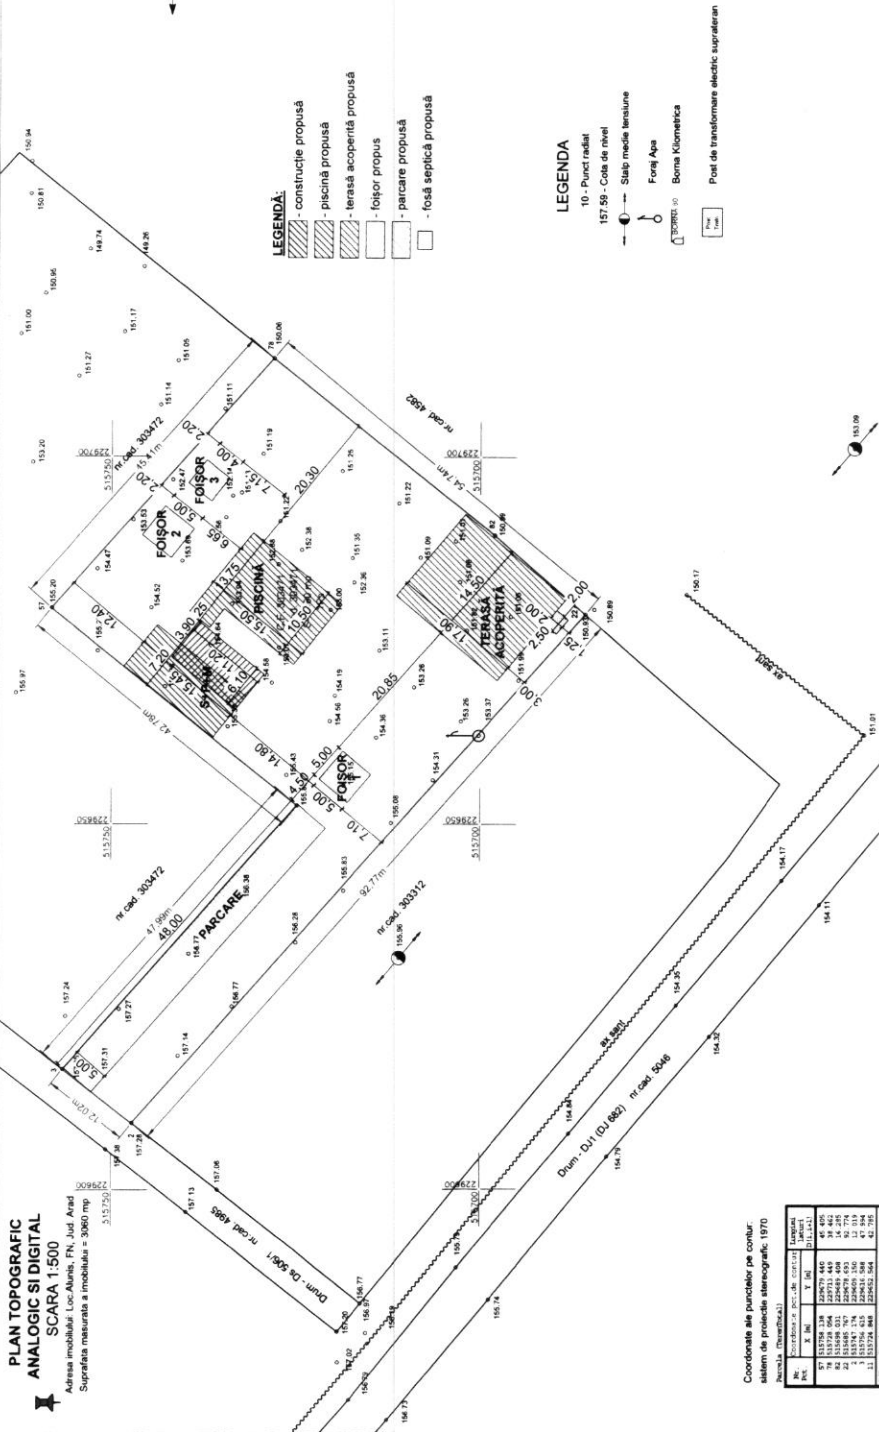

- LEGENDA**
- construcție propusă
 - piscină propusă
 - terasă acoperită propusă
 - parcare propusă
 - fosă septică propusă

LEGENDA

- 157.59 - Cota de nivel
- Post de transformare electrică suprateran

Coordonate ale punctelor pe contur:
sistem de proiecție stereografică 1970

Nr.	Coordonate ale punctelor pe contur		Suprafața
	X	Y	
A. Date referitoare la teren

Nr. parțiale	Categorie de folosință	Suprafața (mp)	Mențiuni

B. Date referitoare la construcții

Cod constr.	Denumirea	Suprafața construită în mp	Mențiuni
1			
2			
3			
4			
5			
6			
7			
8			
9			
10			

EXECUTANT :		BENEFICIAR :	
P.F.A. CHEVERESAN SERGIU IONEL		BANCIU MARIUS-FLORIN	
Adresa: Mun. Arad	ACTIVITATEA	BANCUI DORINA	
MASURAT	SEMNATURA ELECTRONICA	PLAN TOPOGRAFIC ANALOGIC SI DIGITAL	
REDACTAT	CHEVERESAN SERGIU IONEL	pentru informarea documentatiei	
DESENAT	Data: 2022.08.24 18:09:01	necesara obtinerii autorizatiei de construire	
VERIFICAT	Loc. Aluniș, FN, Jud. Arad	C.F. 303471, nr. cad. 303471	
	Certificat de Autorizare Serviu	RO-AR-E Nr. 001622/09.2010, Categoria B	

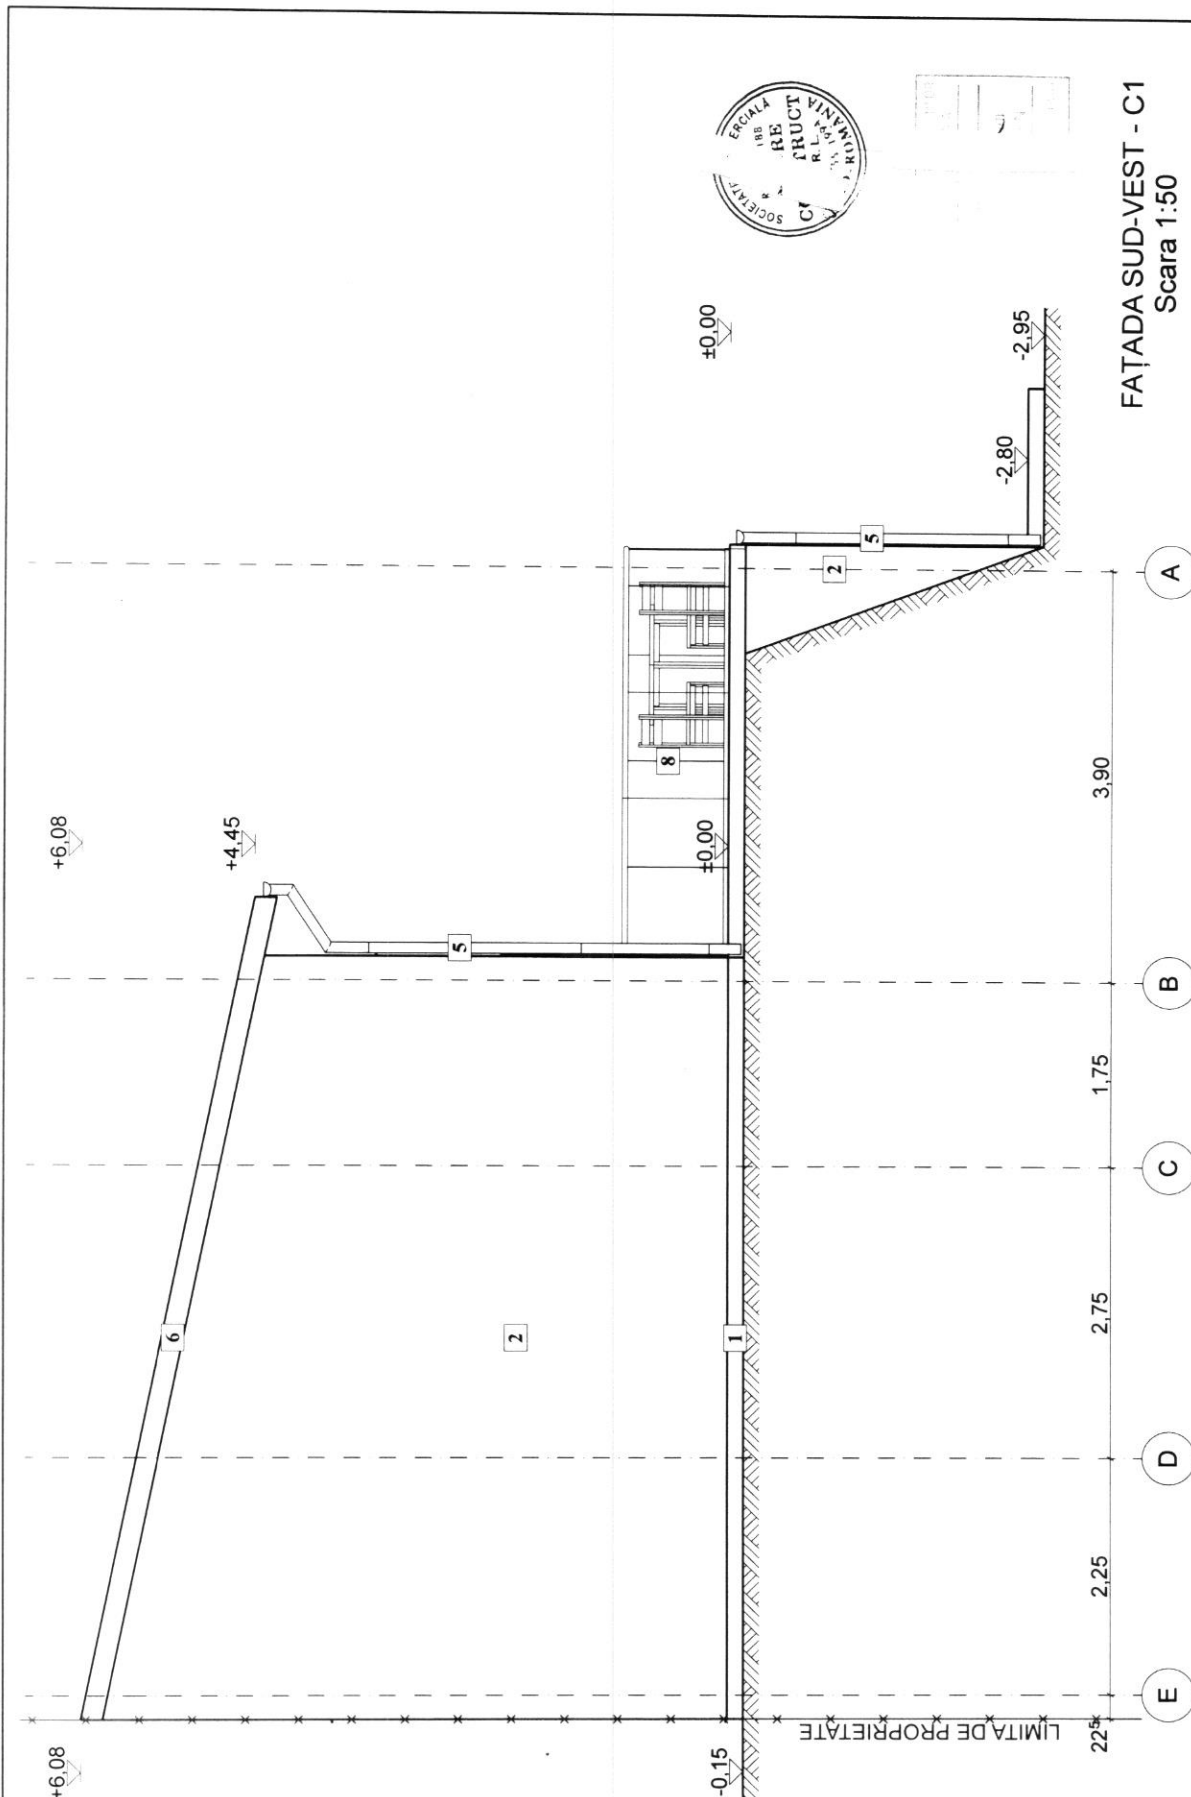

FAȚADA SUD-VEST - C1
Scara 1:50

Legenda

1. Soclu tencuiala hidrofuga - gri
2. Tencuiala exteriora structurata - alb
3. Tamplarie P.V.C. cu geam termopan - alb
4. Jgheab metalic
5. Burlan metalic
6. Paze lemni lacuita
7. Invelitoare panou sandwich
8. Balustrada
9. Iluminator mat cu deschidere verticala

Verificator Expert					
VERIFICATOR/ EXPERT	NUME	SEMNTATURA	CERINTA	REFERAT / EXPERTIZA NR./DATA	
 S.C. ANDRE CONSTRUCT S.R.L. Com. Fântâna, sat. Fântâna, nr. 42A, jud. Arad C.U.I.: 5372188 Tel: 0723 737 220 E-mail: andreconstruct@gmail.com		BENEFICIAR:		Proiect nr: 110	
		BANCIU MARIUS-FLORIN și BANCIU DORINA			
SPECIFICATIE	NUME	JRA	Scara:	DENUMIRE PROIECT:	
SEF PROIECT	Ing. Andrei Homorogan		1:50	AMENAJARE ZONĂ DE AGREMENT ȘI CONSTRUIRE CENTRU	
PROIECTAT	Arh. Mihai Moldovan			MULTIFUNCTIONAL (D+P+M) ȘI ÎMPREJUMUIRE TEREN	
DESENAT	Arh. Mihai Moldovan			Loc. Aluniș, nr. 693, com. Frumusești, jud. Arad, C.F. 303471	
			Data:	Titlu planșă:	
			22 noi.	PLAN FAȚADA SUD-VEST - C1	
			2022	Planșă nr: A10	



1. Soclu tencuiala hidrofulaga - gri
2. Tencuiala exteriora structurata - alb
3. Tamplarie P.V.C. cu geam termopan - alb
4. Jgheab metalic
5. Burlan metalic
6. Pазie lemn lacuita
7. Invelitoare panou sandwich
8. Balustrada
9. Illuminator mat cu deschidere verticala

Verificator Expert								
VERIFICATOR/ EXPERT	NUME	SEMNATURA	CERINTA	REFERAT / EXPERTIZA NR./DATA				
 S.C. ANDRE CONSTRUCT S.R.L. Com. Fântânbale, sat Fântânbale, nr. 42A, vld. Arad C.U.I.: 5372188 J2/355/1994 Tel. 0723 737 220 E-mail: andreconstruct54@gmail.com		BENEFICIAR: BANCIU MARIUS-FLORIN și BANCIU DORINA			Proiect nr. 110			
SPECIFICATIE	NUME	S	PURA	Scara 1:50	DENUMIRE PROIECT: AMENAJARE ZONĂ DE AGREMENT ȘI CONSTRUIRE CENTRU MULTIFUNCTIONAL (D+P+M) ȘI ÎMPREJUMUIRE TEREN Loc. Aluniș, nr. 693, com. Frumusești, jud. Arad, C.F. 303471			
SEF PROIECT	Ing. Andrei Homorogan				Faza D.T.A.C. + P.T.			
PROIECTAT	Arh. Mihai Moldovan				Data: 22 noi. 2023			
DESENAȚ	Arh. Mihai Moldovan				Titlu planșă: PLAN FATADĂ NORD-VEST - C1			

+6.08

+4.45

+6.08

+4.45

+3.93

+2.92


-0.15

-2.95

-0.15

-2.95

FATADA SUD-EST - C1 Scara 1:50

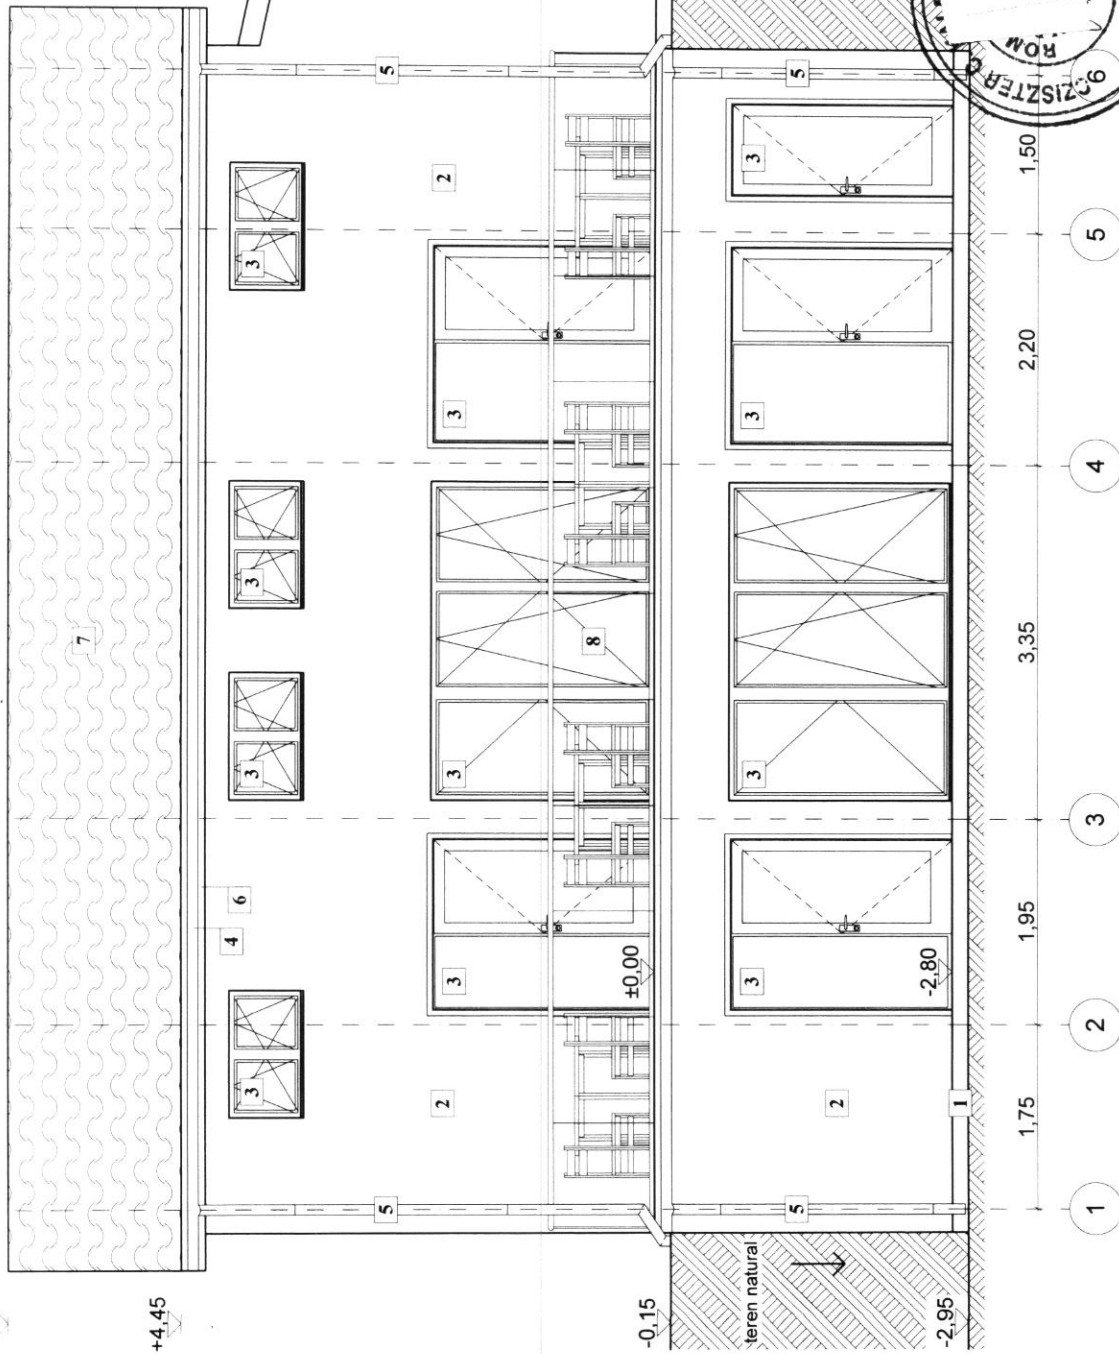


Legenda

1. Soclu tencuiala hidrofuga - gri
2. Tencuiala exteriora structurata - alb
3. Tamplarie P.V.C. cu geam termopan - alb
4. Jgheab metalic
5. Burlan metalic
6. Pазie lemn lacuita
7. Invelitoare panou sandwich
8. Balustrada
9. Iluminator mat cu deschidere verticala

Verificator Expert	REFERAT / EXPERTIZA NR./DATA
VERIFICATOR/ EXPERT	SEMNATURA CERINTA
NUME	BENEFICIAR:
SC-ANDRE CONSTRUCT S.R.L. Com. Făltăcești sat Făltăcești nr. 42A, jud. Arad Tel 0723 737 220 C.U.I. 5372188 E-mail: andreconstruct@gmail.com	BANCIU MARIUS-FLORIN și BANCIU DORINA
SPECIFICATIE	DENUMIRE PROIECT:
SEF PROIECT	AMENAJARE ZONĂ DE AGREMENT ȘI CONSTRUIRE CENTRU MULTIFUNCTIONAL (D+P+M) ȘI ÎMPREJURIRE TEREN
PROIECTAT	Loc. Aluniș, nr. 693, com. Frumusești, jud. Arad. C.F. 303471
DESEINAT	Titlu planșă:
Ing. Andrei Homorogan	PLAN FATADA SUD-EST - C1
Ath. Mihai Moldovan	
Ath. Mihai Moldovan	
	Proiect nr. 110
	Faza D.T.A.C.+ P.T.
	Planșă nr. A08

Scara 1:50

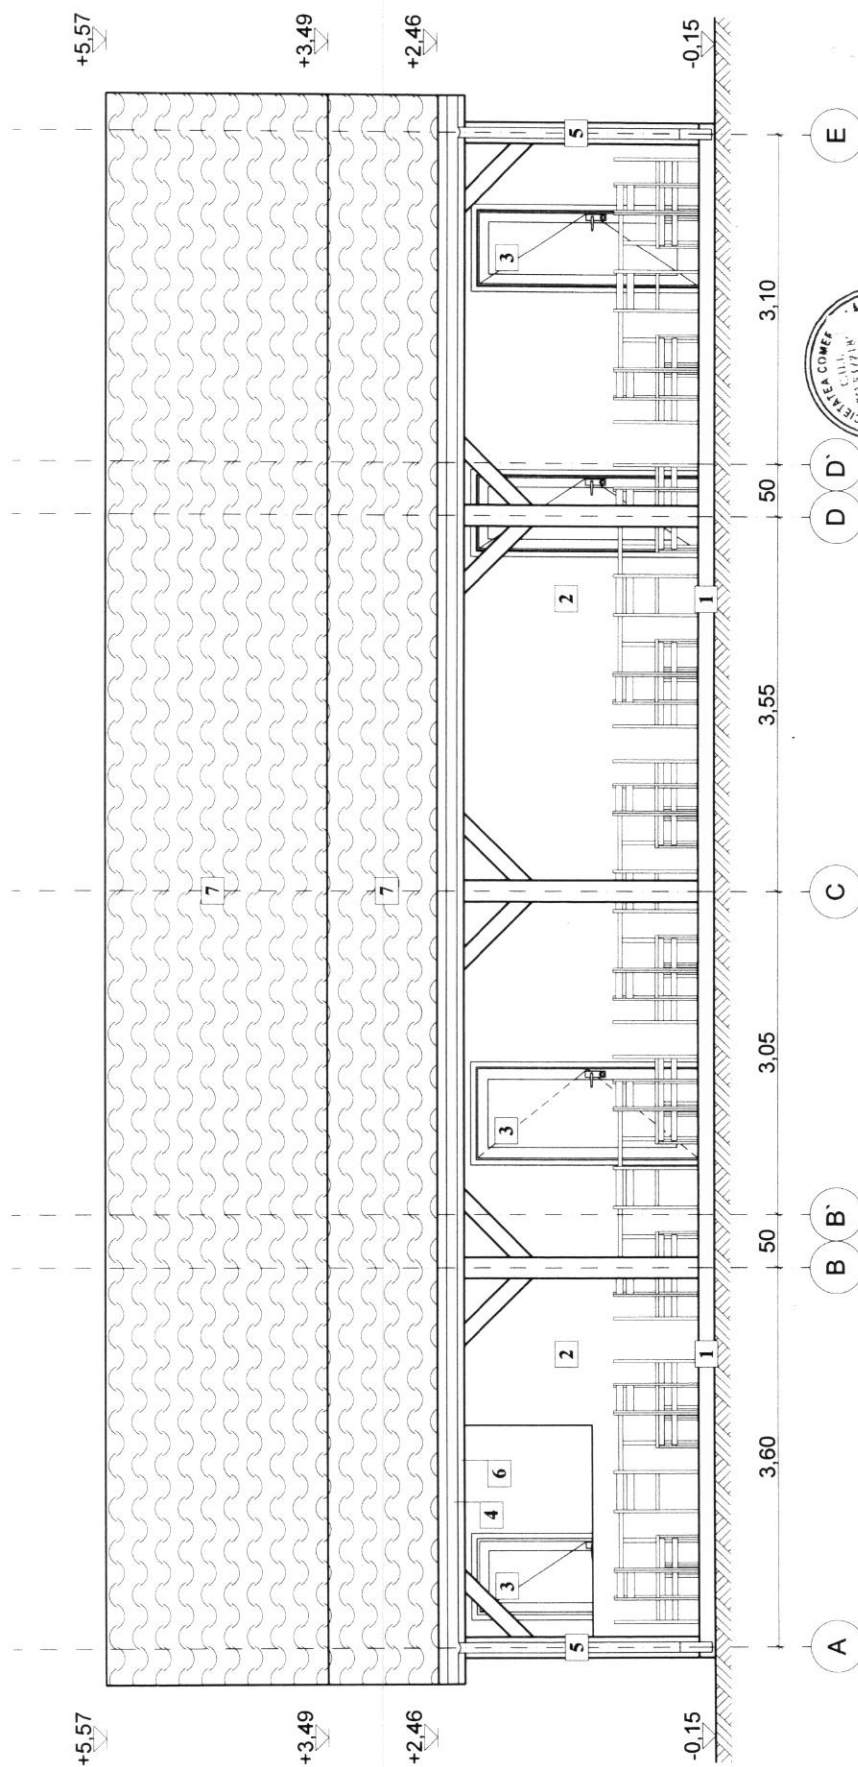

1. Soclu tencuiala hidrofuga - gri
2. Tencuiala exteriora structurata - alb
3. Tamplarie P.V.C. cu geam termopan - alb
4. Jgheab metalic
5. Burlan metalic
6. Pазie lemn lacuita
7. Invelitoare panou sandwich

Verificator Expert							
VERIFICATOR/ EXPERT	NUME	SEMNATURA	CERINTA	REFERAT / EXPERTIZA NR./DATA			
 S.C. ANDRE CONSTRUCT S.R.L. Com. Fântâna Ierului nr. 42A, Jud. Arad C.U.I. 5372186 E-mail: andreconstruct4@gmail.com Tel. 0723 737 220 /2025501994	BENEFICIAR:			BANCIU MARIUS-FLORIN și BANCIU DORINA			
	DENUMIRE PROIECT:			AMENAJARE ZONĂ DE AGREMENT ȘI CONSTRUIRE CENTRU MULTIFUNCTIONAL (D+P+M) ȘI ÎMPREJUMUIRE TEREN Loc. Aluniș, nr. 693, com. Fumușeni, jud. Arad. CF: 303471			
	ATURA Scara: 1:50						
	NUME Ing. Andrei Homorogan						
	ȘEF PROIECT Arh. Mihai Moldovan						
PROIECTAT	Arh. Mihai Moldovan			Data: 22 noi. 2012 Titlu planșă:			
DESENAȚ	Arh. Mihai Moldovan			PLAN FATADĂ NORD-EST - TERASĂ P.18			

1. Soclu tencuiala hidrofula - gri
2. Tencuiala exteriora structurata - alb
3. Tamplarie P.V.C. cu geam termopan - alb
4. Jgheab metalic
5. Burlan metalic
6. Pазie lemn lacuita
7. Invelitoare panou sandwich

Verificator						
Expert						
VERIFICATOR/ EXPERT	NUME	SEMNATURA	CERINTA	REFERAT / EXPERTIZA NR./DATA		
 S.C. ANDRE CONSTRUCT S.R.L. Com. Fântâna Albă, Str. nr. 42A, Jud. Arad C.U.I. = 5373186 Tel. 0723 737 220 E-mail: andreconstruct54@gmail.com /2055/1994	BENEFICIAR:			BANCIU MARIUS-FLORIN și BANCIU DORINA		
	PROIECT nr.: 110					
SPECIFICATIE	NUME	Scara	1:50	DENUMIRE PROIECT:		
SEF PROIECT	Ing. Andrei Homorogan			AMENAJARE ZONĂ DE AGREMENT ȘI CONSTRUIRE CENTRU MULTIFUNCTIONAL (D+P+M) ȘI ÎMPREJMUIRE TEREN Loc. Aluniș, nr. 693, com. Frumusești, jud. Arad. C.F. 303471		
PROIECTAT	Arh. Mihai Moldovan			Faza D.T.A.C. + P.T.		
DESEMAT	Arh. Mihai Moldovan			Titlu planșă:		
				PLAN FATADA SUD-VEST - TERASĂ		
				Data: 22 noi.		


Technical drawing of a roof structure showing a cross-section. The drawing includes the following elements:

- Dimensions:** Horizontal dimensions of 4.40, 4.45, 4.45, and 4.40 are shown along the bottom. Vertical dimensions of 5.57, 3.49, 2.45, and -0.15 are shown along the left side.
- Labels:** Circled numbers 1, 2, 3, 4, and 5 are placed along the bottom edge. A circled number 6 is placed near the roof slope.
- Structural Details:** The drawing shows a roof with a central gable section and sloped sides. A dashed line indicates the centerline. A small section is labeled '5'.
- Scale:** A scale bar is located in the bottom right corner, labeled '1:50'.

1. Soclu tencuiala hidrofuga - gri
2. Tencuiala exterioroara structurata - alb
3. Tamplarie P.V.C. cu geam termopan - alb
4. Jgheab metalic
5. Burlan metalic
6. Pазie lemn lacuita
7. Invelitoare panou sandwich


Arh. Mihail Moldovan

FATADA SUD - EST - TERASĂ Scara 1:50

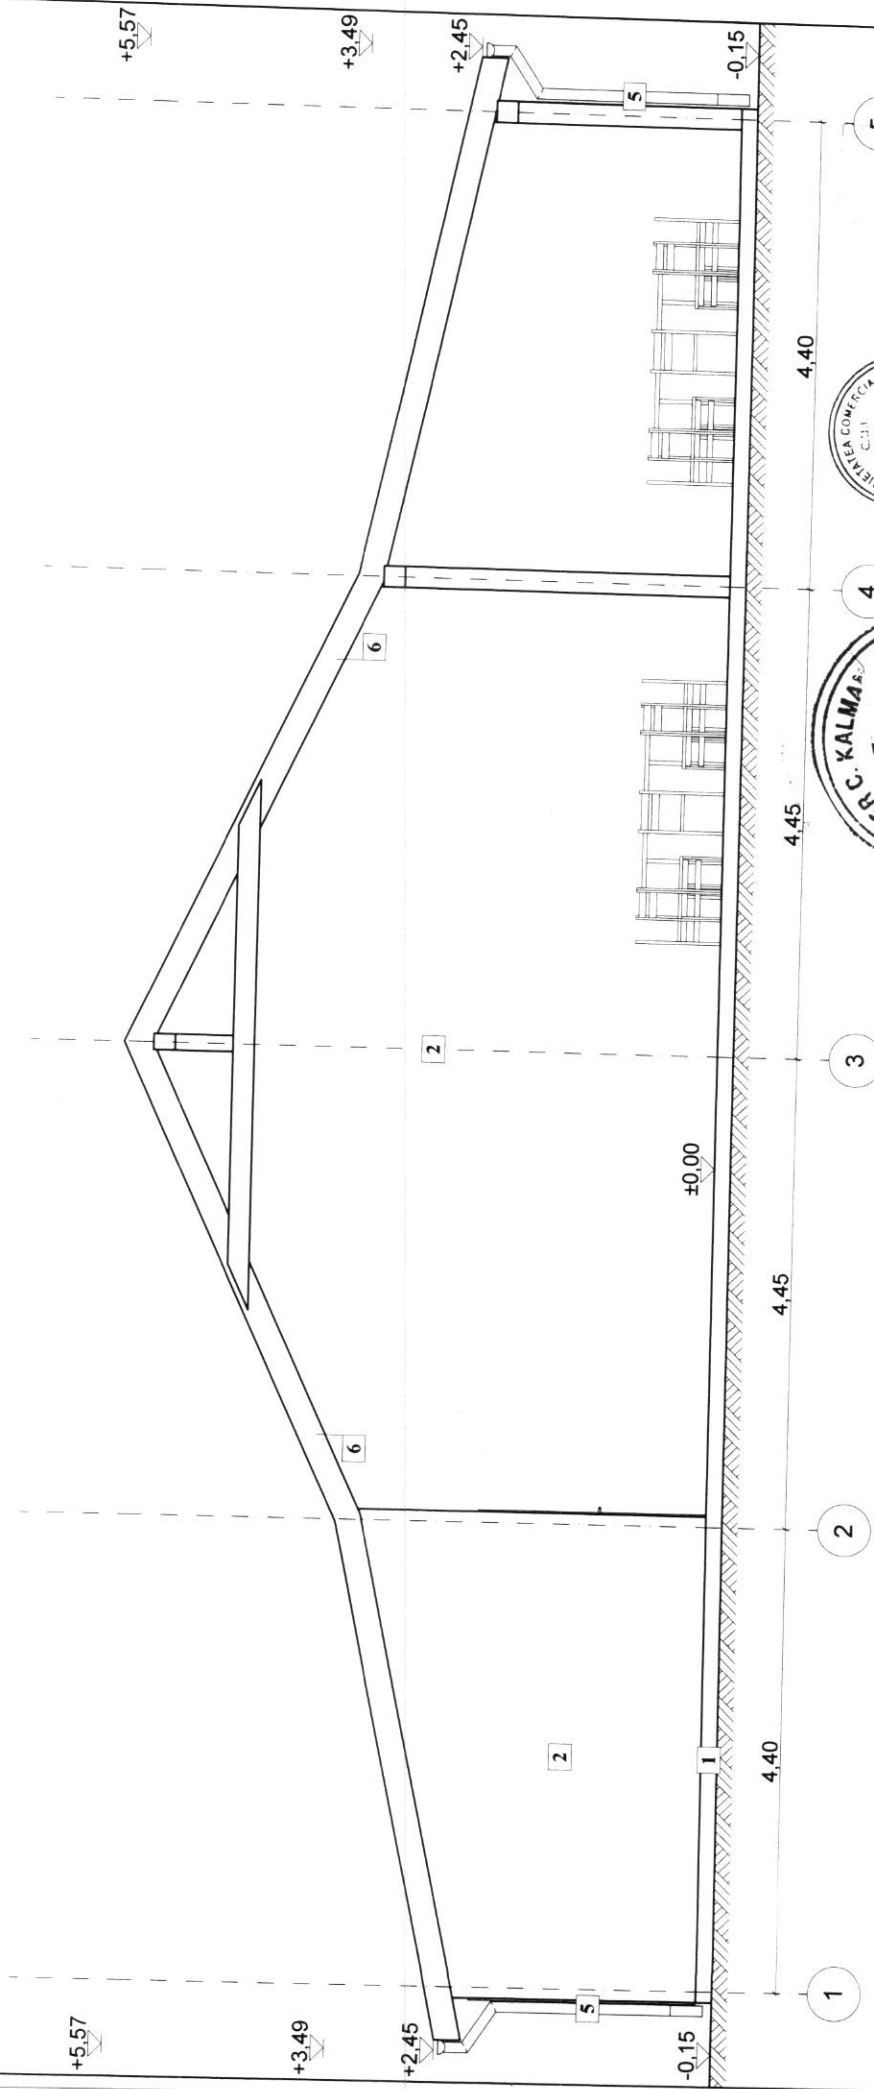


Legenda

1. Soclu tencuiala hidrofuga - gri
2. Tencuiala exteriora structurata - alb
3. Iamplarie P.V.C. cu geam termopan - alb
4. Jgheab metalic
5. Burlan metalic
6. Pазie lemn lacuita
7. Invelitoare panou sandwich

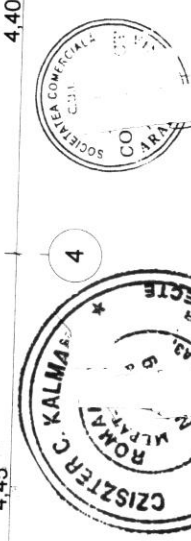

Verificator Expert	VERIFICATOR/ EXPERT	NUME	SEMNATURA	CERINTA	REFERAT / EXPERTIZA NR./DATA
S.C. ANDRE CONSTRUCT S.R.L. Com. Fintanare, str. Fintanare nr. 42A, Jud. Arad Tel: 0723 737 220 C.U.I. 537216 E-mail: andreconstruct@gmail.com J2355/1994					
SPECIFICATIE	NUME	SE	BENEFICIAR:		
SEF PROIECT	Ing. Andrei Homorogan		BANCUI MARIUS-FLORIN și BANCUI DORINA		
PROIECTAT	Arh. Mihai Moldovan		DENUMIRE PROIECT:		
DESENAT	Arh. Mihai Moldovan		AMENAJARE ZONĂ DE AGREMENT ȘI CONSTRUIRE CENTRU MULTIFUNCTIONAL (D+P+M) ȘI ÎMPREJMUIRE TEREN		
			Loc. Alunș, nr. 693, com. Fintanare, Jud. Arad, C.F. 303471		
			Titlu planșă:		
			Data: 22 noi.		
			Proiect nr. 110		
			Faza D.T.A.C.+ P.T.		
			Planșă nr.		


FAȚADA NORD - VEST - FOIȘOR F1 și F2
Scara 1:50

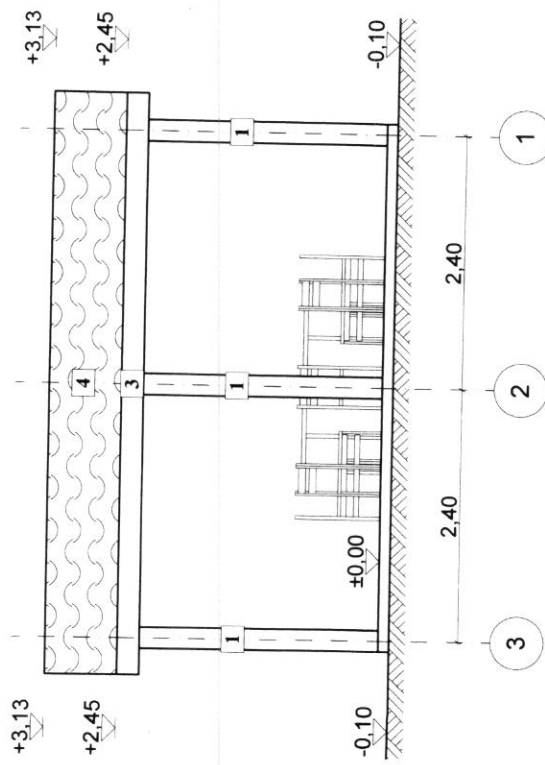

Legenda


1. Popi lemn - gri
2. Pana lemn - gri
3. Paze lemn - gri
4. Invelitoare tigla metalica

FAȚADA SUD - EST - FOIȘOR F1 și F2
Scara 1:50

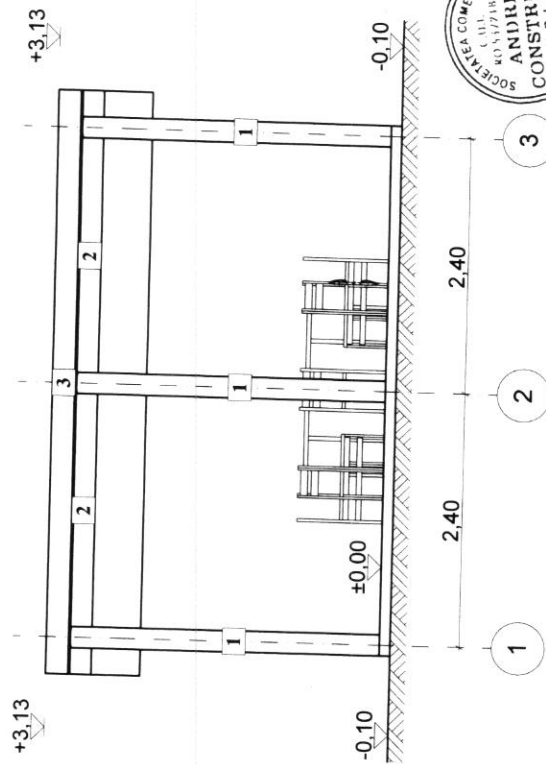


Verificator Expert					
VERIFICATOR/ EXPERT	NUME	SEMNTURA	CERINTA	REFERAT / EXPERTIZA NR./DATA	
 S.C. ANDREI CONSTRUCTII S.R.L. Com. Făltănești, C.U.I. 5372168 Tel. 0723 737 220 E-mail: andrei.constructii@gmail.com J2/355/1964	NUME	R.L.		BENEFICIAR:	
	NUME	Ing. Andrei Homorogan		BANCUI MARIUS-FLOLIN și BANCUI DORINA	
	PROIECTAT	Arh. Mihai Moldovan		DENUMIRE PROIECT:	
	DESENAT	Arh. Mihai Moldovan		AMENAJARE ZONĂ DE AGREMENT ȘI CONSTRUIRE CENTRU MULTIFUNCTIONAL (D+P+M) ȘI ÎMPREJUMUIRE TEREN Loc. Aluniș, nr. 693, com. Fărâșeni, jud. Arad, C.F. 303471	
				Scara: 1:50	Proiect nr. 110
				Data: 22 noi.	Faza D.T.A.C. + P.T.
					Planșa nr.

FAȚADA NORD-EST - FOIȘOR F1 și F2
Scara 1:50

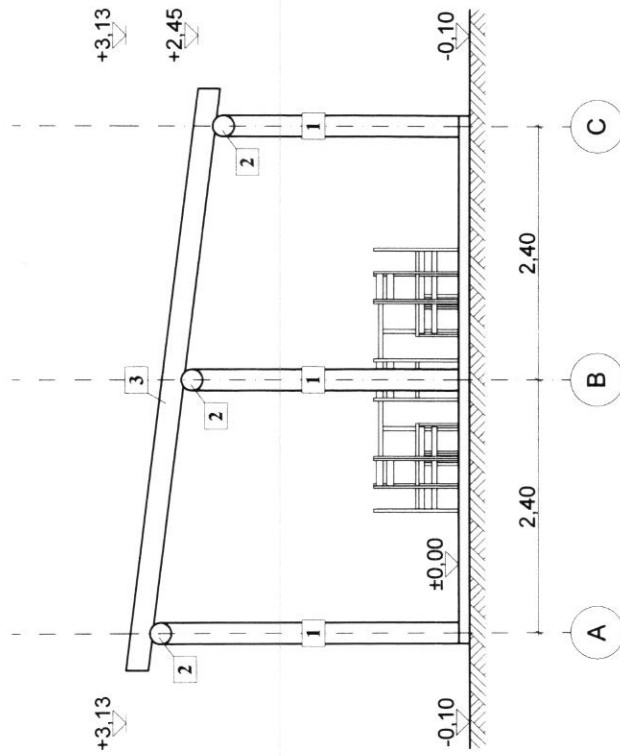

FAȚADA SUD-VEST - FOIȘOR F1 și F2
Scara 1:50


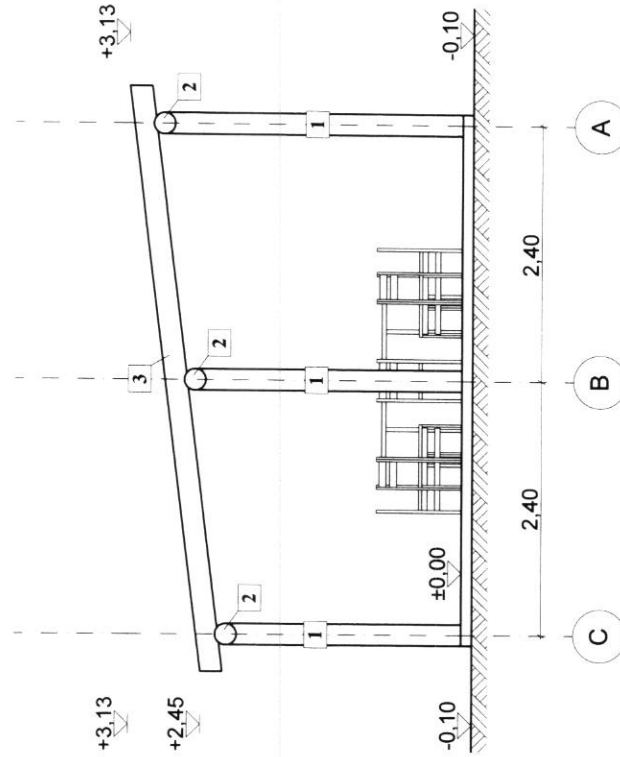


Legenda


1. Popi lemn - gri
2. Pana lemn - gri
3. Pазie lemn - gri
4. Invelitoare tigla metalica

Verificator Expert					
VERIFICATOR/ EXPERT					REFERAT / EXPERTIZA NR./DATA
 S.C. ANDRE CONSTRUCT S.R.L. Com. Fataada, C.U.I. 5372188 Tel. 0723 737 220 E-mail: andreconstruct@gmail.com	SEMNATURA CERINTA		BENEFICIAR:		
	NUME		BANCIU MARIUS-FLOREN ȘI BANCIU DORINA		
	SPECIFICATIE	NUME	Să	DENUMIRE PROIECT:	
	SEF PROIECT	Ing. Andrei Homorogan		AMENAJARE ZONA DE AGREMENT ȘI CONSTRUIRE CENTRU MULTIFUNCTIONAL (D+PM) ȘI ÎMPREJUMIRE TEREN	
PROIECTAT	Arh. Mihai Moldovan			Loc. Aluniș, nr. 693, com. Frumuseți, jud. Arad, C.F. 303471	
DESINAT	Arh. Mihai Moldovan			Titlu planșă:	
				PLAN FAȚADA N-E și S-V FOIȘOR F1 și F2	
				Data: 22 noi. 2022	
				Scara: 1:50	
				Faza: D.T.A.C.+P.T.	
				Proiect nr.: 110	
				Planșă nr.: A25	


FAȚADA SUD - EST - FOIȘOR F3
Scara 1:50

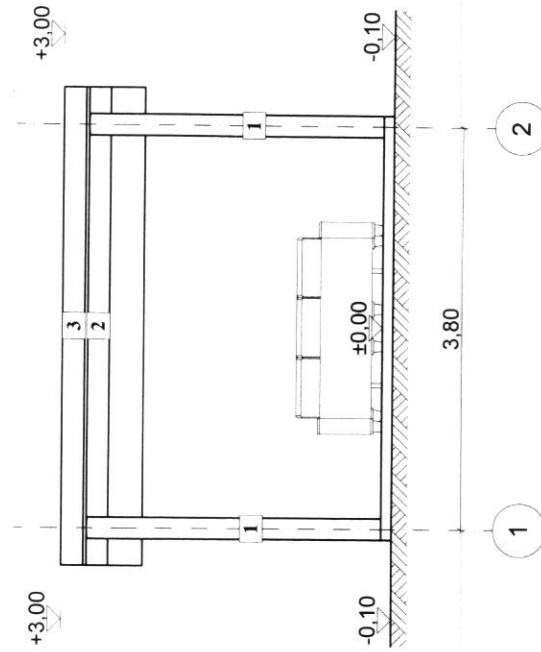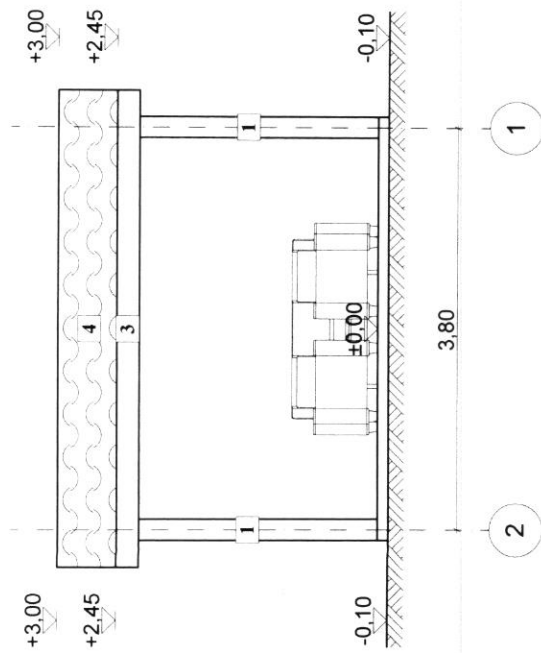

FAȚADA NORD-EST - FOIȘOR F3
Scara 1:50

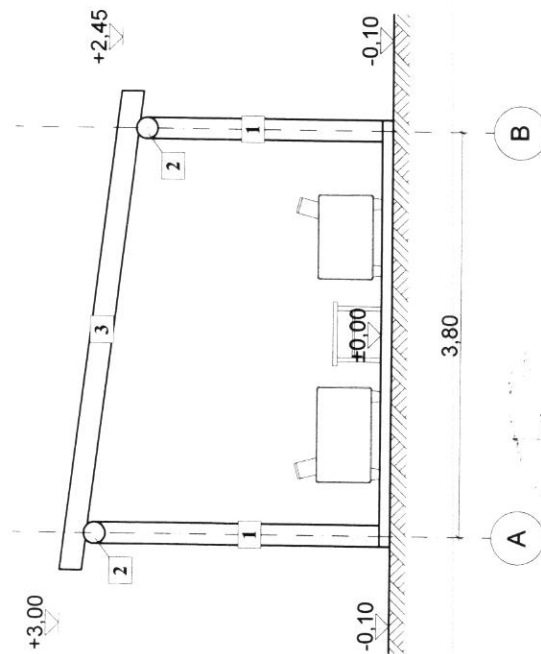

FAȚADA SUD-VEST - FOIȘOR F3
Scara 1:50

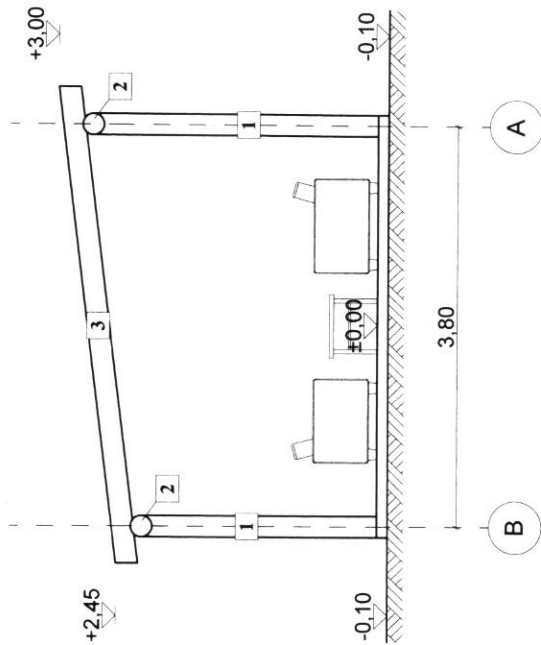

Legenda

1. Popi lemn - gri
2. Pana lemn - gri
3. Pазie lemn - gri
4. Invelitoare tigla



Verificator Expert	
-----------------------	--	--	