


- a) Numărul autorizației de construire/~~desființare~~ și data emiterii: AC nr.37/ 37.12.2024
- b) Titlul /descrierea proiectului: Construire casă familială parter și împrejmuire la frontul stradal
- c) POT / CUT: 30% / 0,300
- d) Retragerile construcțiilor de la limitele de proprietate:  
7,00 m față de frontul stradal;  
0,80 m față de limita de proprietate din dreapta;  
3,51 m față de limita de proprietate din stânga;  
10,67 m față de limita de proprietate din spate.
- e) Suprafața construită:  
Suprafața construită pe fiecare nivel: 147 mp – parter  
Suprafața construită desfășurată: 147 mp
- f) Regimul de înălțime: Parter  
Numărul de niveluri subterane și supraterane: -  
Înălțimea construcției la cornișă: 3,05 m  
Înălțimea maximă a construcției: 5,23 m
- g) A fost solicitat/obținut avizul autorității competente în domeniul protejării patrimoniului cultural:  
Nu e cazul.
- h) A fost solicitat /obținut avizul autorității competente în domeniul protejării mediului:  
Nu e cazul.
- i) Planul de situație: anexat
- j) Planurile tuturor fațadelor: anexate

# PLAN TOPOGRAFIC ANALOGIC SI DIGITAL SCARA 1:500

Adresa imobilului: Loc. Alunis, Nr. 409, Jud. Arad  
Suprafata masurata a imobilului = 491 mp

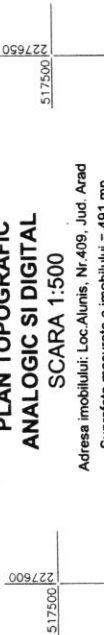

## LEGENDA:

- constructie propusa
- imprejurire propusa
- pavaj = 54 mp
- spatiu verde = 289 mp
- acces pietonal
- acces auto

C.T.N.: 138.47  
C.T.S.: 138.47  
±0.00 = 138.92  
Cota trotuar: = 138.52  
P.O.T. propus: = 30.00%  
C.U.T. propus: = 0.300  
Sc: = 147.30 m.p. (propus)  
Scd: = 147.30 m.p. (propus)

Coordonate ale punctelor pe contur:

sistem de proiectie stereografic 1970


Parcela (cad. 748)

| Nr.<br>Pct.         | Coordonate pct.de contur |            | Lungimi<br>latim<br>D(i,j+1) |
|---------------------|--------------------------|------------|------------------------------|
|                     | X [m]                    | Y [m]      |                              |
| 13                  | 517475.454               | 227622.892 | 17.009                       |
| 14                  | 517466.357               | 227637.264 | 28.878                       |
| 7                   | 517441.969               | 227621.799 | 17.010                       |
| 8                   | 517451.078               | 227607.434 | 28.864                       |
| S(cad.748)=491.08mp |                          |            | P=91.761m                    |

Legenda:

1 - Punct radiat

139.25 - Punct de cota

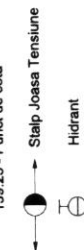


A. Date referitoare la teren

| Nr. parcela | Categorie de folosinta | Suprafata (mp) | Mentuni |
|-------------|------------------------|----------------|---------|
| 1           | Pasune                 | 491            |         |
| Total       |                        | 491            |         |

B. Date referitoare la constructii

| Cod constr. | Destinatia | Suprafata construita la sol (mp) | Mentuni |
|-------------|------------|----------------------------------|---------|
|             |            |                                  |         |

# PLAN DE INCADRARE IN ZONA SCARA 1:10000

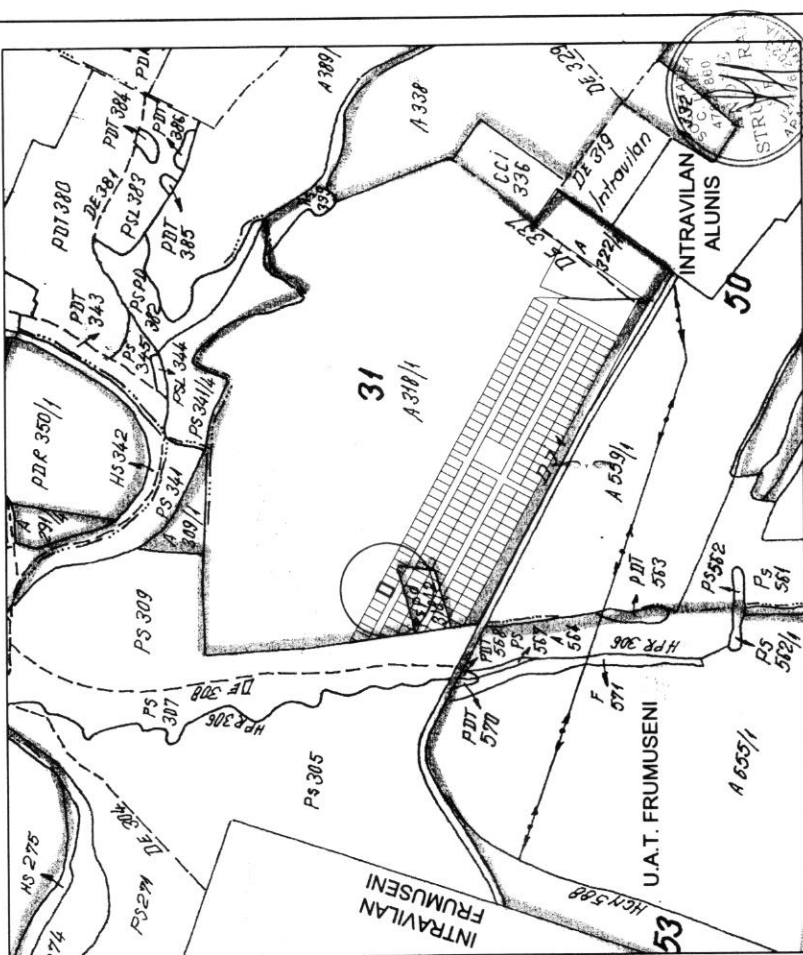

Oficiul de Cadastru și Publicitate Imobiliară

ARAD

175637 din 03/12/2021

Digital signed by Ionel Nicolae Safta

Rec 2021.12.23 09:46:42

Safta

Prezentul document receptionat este valabil însoțit de procesul verbal de recepție nr. 3599 data 23.12.2021.

Safta

REFERAT / EXPERTIZA NR./DATA

SEMNATURA CERINTA

NUME

VERIFICATOR/EXPERT

ANDRE STRUCTURAL S.R.L.

Loc. Fantanele nr. 17, jud. Arad

Telefon: 0723 737 220

C.U.I. 47821860

E-mail: andreconstructii@gmail.com

BENEFICIAR:

STINCACIU FLORINA-DIANA

Proiect nr. 23

DENUMIRE PROIECT:

CONSTRUIRE CASA FAMILIALA PARTER SI IMPREJMUIRE LA FRONTAL STRADAL

Loc. Alunis, nr. 409 com. Frumuseeni, jud. Arad C.F. 748

Esca D.T.A.C. + P.T.

Planşa nr.

Titlu planşa.

$+5,23$ 

1. Soclu tencuiala hidrofulga - maro
2. Tencuiala exteriora structurata - bej
3. Tamplarie P.V.C. cu geam termopan - maro
4. Jgheab metalic - maro
5. Burlan metalic - maro
6. Tencuiala exteriora structurata - maro
7. Invelitoare tigla - maro
8. Iluminator mat cu deschidere verticala

|   |                          |           |         |   |                        |  |  |
|---|--------------------------|-----------|---------|---|------------------------|--|--|
| Verificator   |                          |           |         |   |                        |  |  |
| Expert   |                          |           |         |   |                        |  |  |
| VERIFICATOR/<br>EXPERT   | NUME                     | SEMNATURA | CERINTA | REFERAT / EXPERTIZA NR./DATA   |                        |  |  |
|   | Proiect nr.: 23          |           |         | DENUMIRE PROIECT:<br>CONSTRUIRE CASĂ FAMILIALĂ, PARTER ȘI ÎMPREJMUIRE LA FRONTALUL STRADAL<br>Loc. Aluniș, nr. 409, com. Frumușeni, jud. Arad, C.F. 748 |                        |  |  |
|   | Faza:<br>D.T.A.C. + P.T. |           |         | Planșă nr.: ANC   |                        |  |  |
| SPECIFICATIE   |                          | NUME      | SE      | SCARA   | TITLU PLANȘĂ           |  |  |
| SEF PROIECT   | Ing. Andrei Homorogan    |           |         | 1:50   | Data: 25.10.2023       |  |  |
| PROIECTAT   | Arh. Mihai Moldovan      |           |         |   | PLAN FAȚADA PRINCIPALĂ |  |  |
| DESENAT   | Arh. Mihai Moldovan      |           |         |   |                        |  |  |


Architectural elevation drawing of a building facade. The drawing includes numbered callouts (1-7) and elevation markers (+5.23, +3.05, -0.45). Dimensions for horizontal and vertical measurements are provided. The text "LIMITA DE PROPRIETATE" is visible at the bottom.

1. Soclu tencuiala hidrofula - maro
2. Tencuiala exteriora structurata - bej
3. Tamplarie P.V.C. cu geam termopan - maro
4. Jgheab metalic - maro
5. Burlan metalic - maro
6. Tencuiala exteriora structurata - maro
7. Invelitoare tigla - maro
8. Iluminator mat cu deschidere verticala



| |
|---|
| Verificator | |</ |
|---|

FAȚADA LATERAL DREAPTA  
Scara 1:50

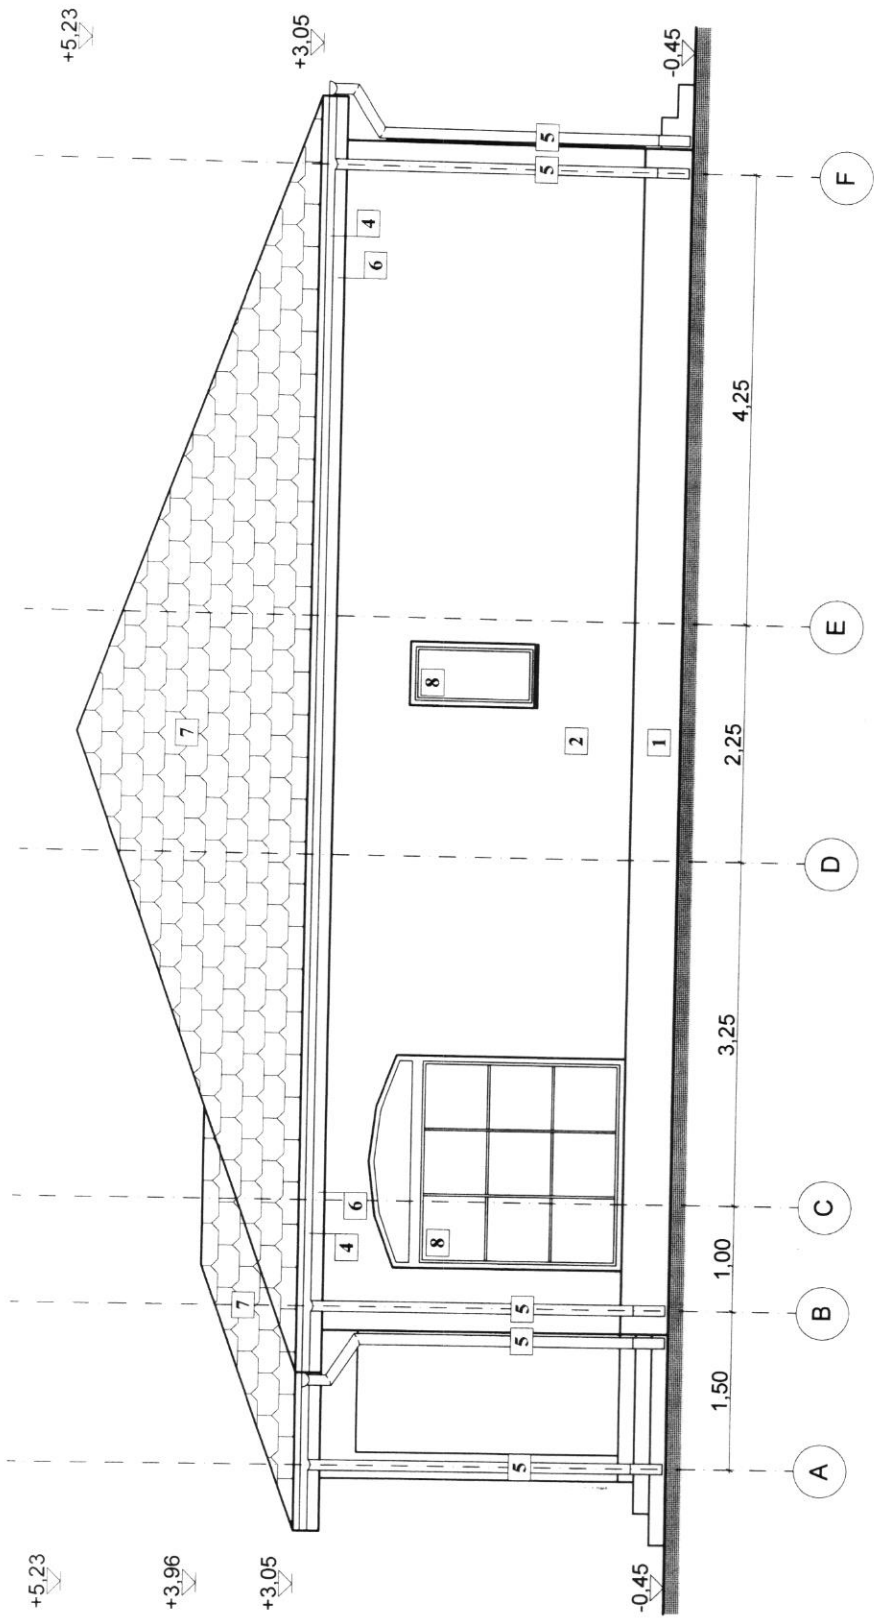

Legenda

1. Soclu tencuiala hidrofuga - maro
2. Tencuiala exteriora structurata - bej
3. Tamplarie P.V.C. cu geam termopan - maro
4. Jgheab metalic - maro
5. Burlan metalic - maro
6. Tencuiala exteriora structurata - maro
7. Invelitoare tigla - maro
8. Iluminator mat cu deschidere verticala



|                        |   |           |         |                                                                    |
|------------------------|---|-----------|---------|--------------------------------------------------------------------|
| Verificator<br>Expert  | NUME   | SEMNATURA | CERINTA | REFERAT / EXPERTIZA NR./DATA                                       |
| SPECIFICATIE           | NUME   | SEMNATURA | SCALA   | BENEFICIAR:                                                        |
| SEF PROIECT            | Ing. Andrei Homorogan                                                                                                | SEMNATURA | 1:50    | STINGACIU FLORINA-DIANA                                            |
| PROIECTAT              | Arh. Mihai Moldovan                                                                                                  | SEMNATURA | Data:   | DENUMIRE PROIECT:                                                  |
| DESENAT                | Arh. Mihai Moldovan                                                                                                  | SEMNATURA | 25 ian. | CONSTRUIRE CASA FAMILIALA PARTER SI IMPREJMUIRE LA FRONTUL STRADAL |
|                        |   |           |         | Loc. Alunș, nr. 409, com. Fumugești, jud. Arad, C.F. 748           |
|                        |   |           |         | Titlu planșă:                                                      |
|                        |   |           |         | Proiect nr. 23                                                     |
|                        |   |           |         | Faza: D.T.A.C. + P.T.                                              |
|                        |   |           |         | Planșă nr.                                                         |

## Scara 1:50



1. Soclu tencuiala hidrofulga - maro
2. Tencuiala exteriora structurata - bej
3. Tamplarie P.V.C. cu geam termopan - maro
4. Jgheab metalic - maro
5. Burlan metalic - maro
6. Tencuiala exteriora structurata - maro
7. Invelitoare tigla - maro
8. Iluminator mat cu deschidere verticala

[illegible]