

a) Numărul autorizației de construire/~~desființare~~ și data emiterii: AC nr.33/ 04.11.2024

b) Titlul /descrierea proiectului: Construire casă familială parter, garaj și împrejmuire teren
19,74% / 0,297

d) Retragerile construcțiilor de la limitele de proprietate:

4,00 m față de frontul stradal;

4,09 m față de limita de proprietate din dreapta;

0,60 m față de limita de proprietate din stânga;

15,11 m față de limita de proprietate din spate.

e) Suprafața construită:

Suprafața construită pe fiecare nivel: 146 mp – parter

Suprafața construită desfășurată: 146 mp

f) Regimul de înălțime: Parter

Numărul de niveluri subterane și supratere: -

Înălțimea construcției la cornișă: 2,95 m (2,65 m garaj)

Înălțimea maximă a construcției: 5,45 m (3,35 m garaj)

g) A fost solicitat/obținut avizul autorității competente în domeniul protejării patrimoniului cultural:
Nu e cazul.



h) A fost solicitat /obținut avizul autorității competente în domeniul protejării mediului:
Nu e cazul.

i) Planul de situație: anexat

j) Planurile tuturor fațadelor: anexate

PLAN TOPOGRAFIC
ANALOGIC SI DIGITAL
SCARA 1:500

Adresa imobilului: Loc. Alunis, Nr.412, Jud. Arad
Suprafata masurata a imobilului = 491 mp

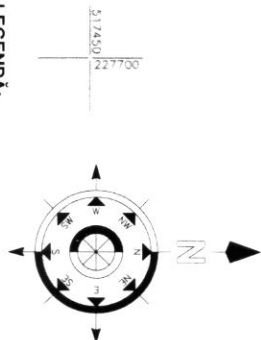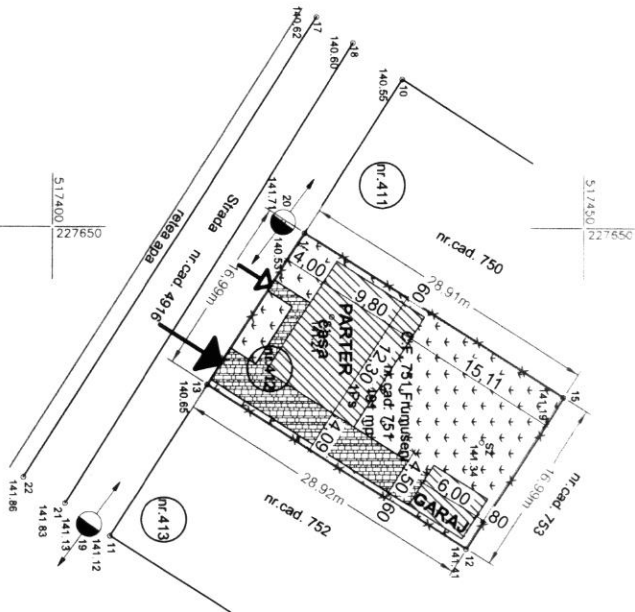

- LEGENDA:**
- constructie propusa
 - imprejurire propusa
 - pavaj = 90 mp
 - spatiu verde = 255 mp
 - acces pietonal
 - acces auto
- C.T.N.: 141.27
C.T.S.: 141.27
±0.00 = 141.72
Cota trotuar: = 141.32
P.O.T. propus: = 29.74%
C.U.T. propus: = 0.297
Sc: = 146.04 m.p. (propus)
Su: = 114.35 m.p. (propus)
Sod: = 146.04 m.p. (propus)

Coordonate ale punctelor pe contur:
sistem de proiectie stereografic 1970

Nr. Pct.	Coordonate pct. de contur		Lungimi D(1, i+1)
	X (m)	Y (m)	
15	517448.173	227655.993	16.991
12	517439.087	227660.350	28.922
13	517414.652	227654.851	16.991
14	517423.761	227650.512	28.907

S (coord. 755) = +91.28mp P = 91.810m

- Legenda:**
- 1 - Punct radiat
 - 141.25 - Punct de cota
 - Stalp Jossa Tensiune


Nr.	Categorie de parcelă	Suprafata (mp)	Mentuni
1	Pasune	491	Intravilan - Teren neimpreruit.
Total			

A. Date referitoare la teren

Nr.	Destinatie	Suprafata constructia la sol (mp)	Mentuni
-	-	-	-
Total			

B. Date referitoare la constructii

PLAN DE INCADRARE IN ZONA
SCARA 1:10000

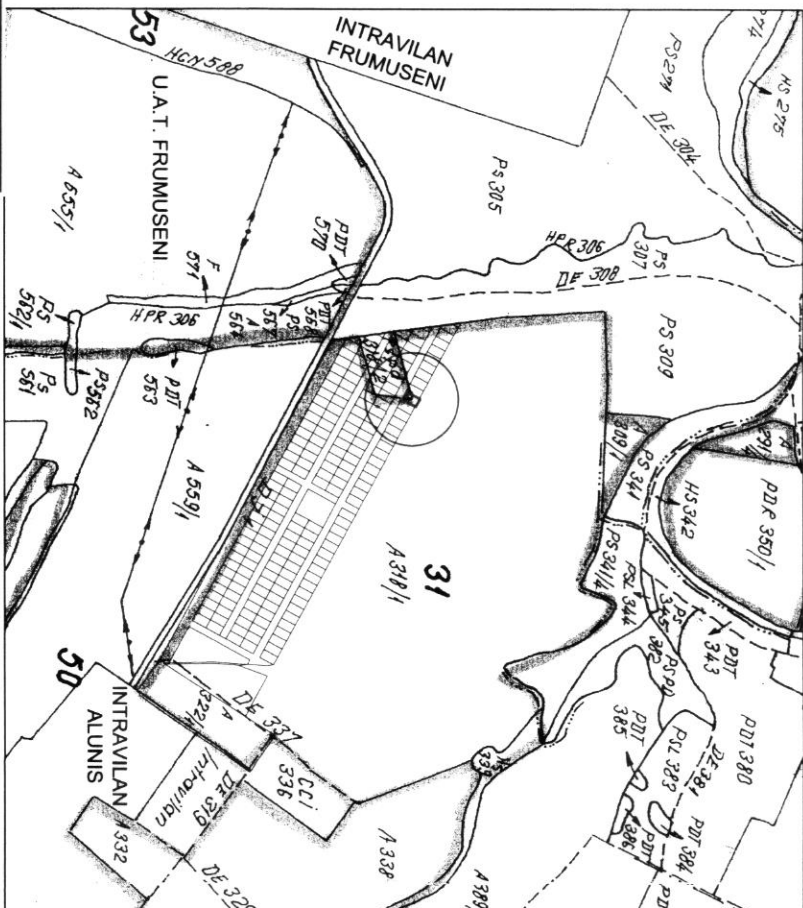

Scara 1:50




1. Soclu tencuiala hidrofuga - antracit

-

SIGNATURA

FAȚADA SECUNDARĂ - CASĂ - Scara 1:50

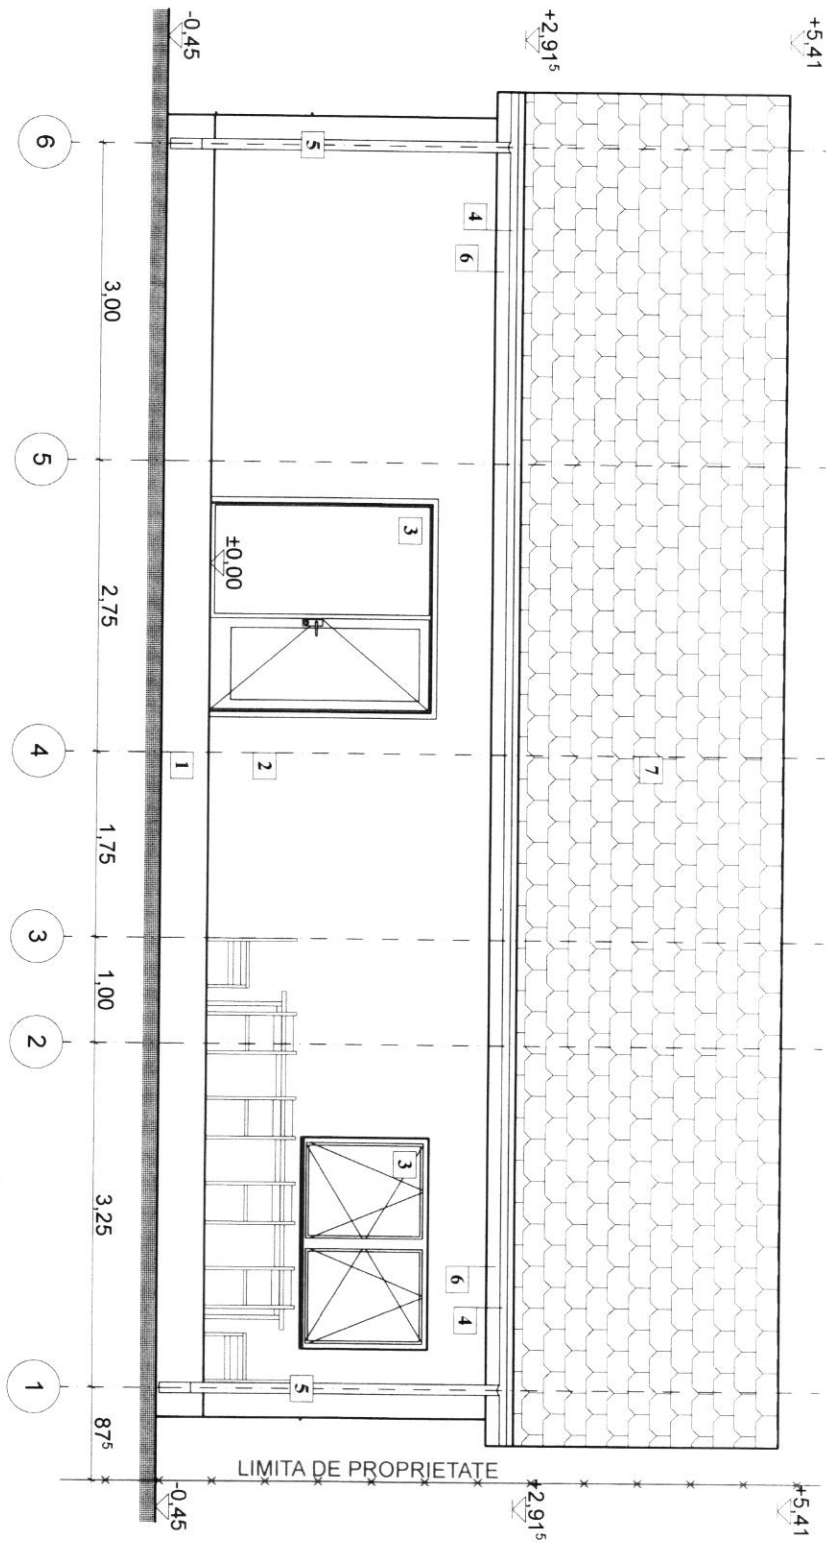

Legenda

1. Soclu tencuiala hidrofuga - antracit
2. Tencuiala exteriora structurata - alb
3. Tamplarie P.V.C. cu geam termopan - alb
4. Jgheab metalic - antracit
5. Burlan metalic - antracit
6. Tencuiala exteriora structurata - antracit
7. Invelitoare tigla - antracit
8. Iluminator mat cu deschidere verticala

Verificator	Expert	NUME	SEMNATURA	CERINȚA	REFERAT / EXPERTIZA NR./DATA	Proiect nr. 46
VERIFICATOR/EXPERT	NUME	SEMNATURA	CERINȚA	REFERAT / EXPERTIZA NR./DATA	Proiect nr. 46	
SPECIFICATIE	NUME	SEMNATURA	CERINȚA	REFERAT / EXPERTIZA NR./DATA	Proiect nr. 46	
SEF PROIECT	Ing. Andrei Homorogean	SEMNATURA	CERINȚA	REFERAT / EXPERTIZA NR./DATA	Proiect nr. 46	
PROIECTAT	Art. Mihai Moldovan	SEMNATURA	CERINȚA	REFERAT / EXPERTIZA NR./DATA	Proiect nr. 46	
DENUMIRE PROIECT:						Faza: D.T.A.C.+ P.T.
COTOC ALEXANDRU-FLORIN						
CONSTRUIRE CASĂ FAMILIALĂ PARTER, GARAJ ȘI ÎMPREJMUIRE						
Loc. Alunș, nr. 412, com. Fiumșeni, jud. Arad C.F. 751						
Data						Titlu planșă



Scara 1:50



1. Sociu tencuiala hidrofuga - antracit
2. Tencuiala exterioara structurata - alb
3. Tamplarie P.V.C. cu gamu termopan - antracit
4. Jgheab metalic - antracit
5. Burtau metalic - antracit
6. Tencuiala exterioara structurata - antracit
7. Invelitoare tigla - antracit
8. Iluminator mai cu deschidere verticala

Verificator Expert							
VERIFICATOR/ EXPERT	NUME	SEMANTURA	CERINTA	REFERAT / EXPERTIZA NR./DATA			
 ANDRE STRUCTURAL S.R.L. Loc. Fântânele nr. 17, Jd. Arad C.U.I. 47821960 20416/2023				BENEFICIAR: COTOC ALEXANDRU-FLORIN		Proiect nr. 46	
SPECIFICATIE	NUME	SEMANTURA		DENUMIRE PROIECT:			
SEF PROIECT	Ing. Andrei Homorogean			CONSTRUIRE CASĂ FAMILIALĂ PARTER, GARAJ ȘI ÎMPREJMUIRE		Faza: D.T.A.C + P.T.	
PROIECTAT	Arh. Mihai Moldovan			Loc. Mureș, nr. 412, com. Frumusești, Jd. Arad C.F. 751			
				Data: 1.50			
				Titlu document:			

Scara 1:50



Legenda

1. Soclu tencuciala hidrofluga - antracit
2. Tencuciala exteriora structurata - alb
3. Lampiame P.V.C. cu gam termopan - antracit
4. Jgheab metalic - antracit
5. Butnari metalic - antracit
6. Tencuciala exteriora structurata - antracit
7. Invelitoare tigla - antracit
8. Iluminator mat cu deschidere verticala

Verificator					
Expert					
VERIFICATOR/ EXPERT	NUME	SEMANTURA	CERINTA	REFERAT / EXPERTIZA NR./DATA	
 ANDRE STRUCTURAL S.R.L. Str. Făltălele, nr. 17, Jud. Arad CUI : 47281650 4241562023 Telefon 0723.792.220 E-mail: andreconstructural@gmail.com					BENEFICIAR: COTOC ALEXANDRU-FLORIN
SPECIFICATIE	NUME	SEMANTURA	Scara 1:50	DENUMIRE PROIECT: CONSTRUIRE CASA FAMILIALA PARTER, GARAJ SI IMPREJMUIRE Loc. Aluns, nr. 412, com. Fumusea, Jud. Arad C.F. 751	
SEF PROIECT	Ing. Andrei Homorogan				Faza: D.T.A.C + P.T.
PROIECTANT	Arh. Mihai Moldovan		Data:	Titlu deosebit:	Panșa nr.






-

Verificator Expert					
VERIFICATOR/ EXPERT	NUME	SEMNATURA	CERINTA	REFERAT / EXPERITZA NR./DATA	
ANDRE STRUCTURAL S.R.L. Loc. Săpărești nr. 17, jud. Arad C. Jud. Arad 751000 CUI 241650023		BENEFICIAR: COTOC ALEXANDRU-FLOLIN		Proiect nr. 46	
SPECIFICATIE	NUME	DATA	Scara 1:50	DEZINUIRE PROIECT: CONSTRUIRE CASA FAMILIALA PARTER, GARAJ SI IMPREJMUIRE Loc. Alunții nr. 412 com. Fumureșeni, jud. Arad C.F. 751	
SEF PROIECT	Ing. Andrei Homorogan				Faza D.T.A.C.+ P.T.
PROIECTANT	Arh. Mihaela Moldovan				

Scara 1:50



Scara 1:50



Legenda

1. Soclu tencuiala hidrofulga - antraciti
2. Tencuiala exteriora structurata - alba
3. Tamplarie P.V.C. cu geam termopan - antraciti
4. Poarta garaj
5. Invelitoare tigla - antraciti

Verificator Expert					
VERIFICATOR/ EXPERT	NUME	SEMNATURA	CERINȚA	REFERAT / EXPERTIZA NR./DATA	
 ANDRE STRUCTURAL S.R.L. Loc. Fântâna nr. 17, Jud. Arad C.U.I. 47821960 204162023		BENEFICIAR: COTOC ALEXANDRU-FLORIN		Proiect nr. 46	
SPECIFICATIE	NULME	SEMNATURA		DENUMIRE PROIECT: CONSTRUIRE CASA FAMILIALA PARTER, GARAJ SI IMPREJMUIRE Loc. Alunș, nr. 412, com. Frumusești, Jud. Arad, C.F. 751	
SEF PROIECT	Ing. Andrei Homorogan		Scara: 1:50	Data: _____ Titlu: _____	
PROIECTANT	Arh. Mihai Moldovan			Planșă nr. _____	